

Assembly, installation and maintenance manual

Montage-, Aufbau- und Wartungsanleitung • Assemblage, manuel de montage et d'entretien • Montaje, instalación y mantenimiento • Manuale di montaggio, installazione e manutenzione • Monterings- og vedlikeholdsmanual • Monterings-, installations- och underhållsmanual • Kokoamis-, asennus- ja huolto-ohje • Vejledning for montering og vedligehold • Handleiding voor montage, installatie en onderhoud • Manual de montagem, instalação e manutenção • Návod k montáži, instalaci a údržbě • Instrukcja montażu, instalacji i konserwacji • Surinkimo, montavimo ir priežiūros vadovas • Montāžas, uzstādīšanas un apkopes rokasgrāmata • Руководство по сборке и обслуживанию • Montaaži-, paigaldus- ja säilitamise juhend



Cabin **PM70-8252**

Factory inspection by • Werkskontrolle durch • Contrôle à partir de l'usine par • Inspector de fábrica • Collaudato da • Fabrikkontroll utført av • Fabriksbesiktigat av • Tehtaan tarkastaja • Fabriks Kontrol udført af • Fabrikscontrole door • Inspeção de fábrica, por: • Zkontrolováno ve výrobním závodě • Kontrola fabryczna do • Apžiūrą gamykloje atliko • Rūpnīcas pārbaudi veicis • Заводской контроль • Tehase kontroll teostatud: 	Date • Datum • Date • Fecha • Data • Dato • Datum • Päiväys • Dato • Datum • Data • Datum • Data • Datums • Data • Дата • Kuupäev:
	Pack number • Pack Nr. • Packet n° • Bulto N° • Pacco N. • Serienr • Produktionsnummer • Pakettinro • Pakke nr. • Pak nr. • Número de embalagem • Číslo balení • Numer opakowania • Pakuotės numeris • Iepakojuma numurs • Упаковочный номер • Pakinumber:



www.palmako.ee/information-hub

English: Before installing and using the product, please read the instructions and warranty terms at www.palmako.ee/information-hub to guarantee proper installation and long-lasting performance.

Deutsch: Wichtig! Bitte vor Aufbau und Nutzung des Produkts unbedingt die detaillierte Montageanleitung sowie die Garantiebedingungen unter www.palmako.ee/information-hub lesen, um eine fachgerechte Montage und eine lange Funktionssicherheit zu gewährleisten.

Français: Avant d'installer et d'utiliser le produit, veuillez lire les instructions et les conditions de garantie sur www.palmako.ee/information-hub afin de garantir une installation correcte et la longévité du produit.

Español: Antes de instalar y utilizar el producto, lea las instrucciones y las condiciones de garantía en www.palmako.ee/information-hub para asegurar una instalación correcta y una larga vida útil del producto.

Italiano: Prima di installare e utilizzare il prodotto, leggere le istruzioni e le condizioni di garanzia su www.palmako.ee/information-hub per garantire una corretta installazione e prestazioni durature.

Norsk: Før montering og bruk av produktet, vennligst les monteringsanvisningene og garantivilkårene på www.palmako.ee/information-hub for å sikre korrekt montering og fremtidig holdbarhet.

Svenska: Innan du installerar och använder produkten, vänligen läs instruktionerna och garantivillkoren på www.palmako.ee/information-hub för att säkerställa korrekt installation och produktens långvariga hållbarhet

Suomi: Ennen tuotteen asentamista ja käyttämistä, lue ohjeet ja takuehdot osoitteessa www.palmako.ee/information-hub varmistaaksesi oikean asennuksen ja pitkäkestoisen toiminnan.

Русский: Перед установкой и использованием изделия ознакомьтесь с инструкцией и условиями гарантии на сайте www.palmako.ee/information-hub, чтобы гарантировать правильную установку и долговечность изделия.

Eesti: Enne toote paigaldamist ja kasutuselevõttu lugege palun juhiseid ja garantiitingimusi aadressil www.palmako.ee/information-hub, et tagada nõuetekohane paigaldus ja toote pikk eluiga.

Dansk (Oversat af AI): Læs venligst instruktionerne og garantibetingelserne på www.palmako.ee/information-hub, før du installerer og bruger produktet, for at garantere korrekt installation og langvarig ydeevne.

Dutch (Vertaald door AI): Lees vóór de installatie en het gebruik van het product de instructies en garantievoorwaarden op www.palmako.ee/information-hub om een correcte installatie en langdurige werking te garanderen

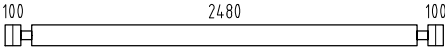
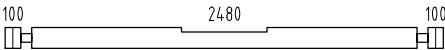
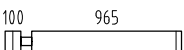
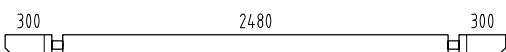
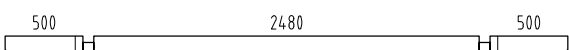
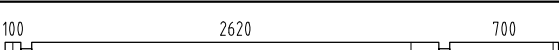
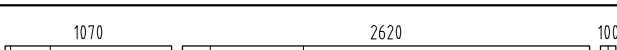
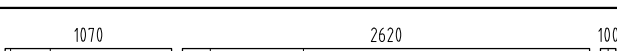
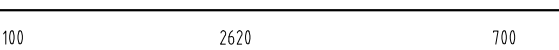
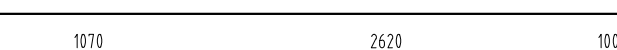
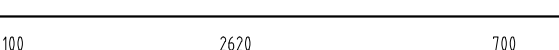
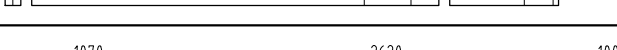
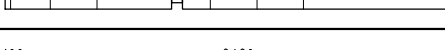
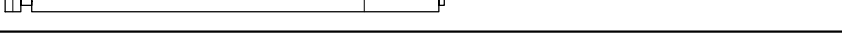
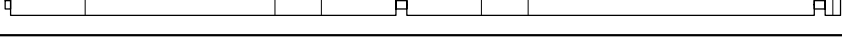
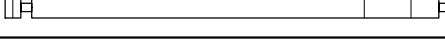
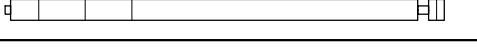
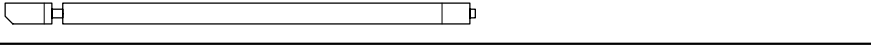
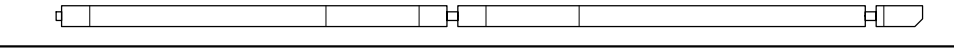
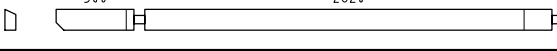
Português (Traduzido por IA): Antes de instalar e utilizar o produto, leia as instruções e os termos de garantia em www.palmako.ee/information-hub para garantir uma instalação adequada e um desempenho duradouro.






















Čeština (Přeloženo umělou inteligencí): Před instalací a použitím produktu si prosím přečtěte pokyny a záruční podmínky na www.palmako.ee/information-hub, abyste zaručili správnou instalaci a dlouhodobý výkon.
















Polski (Przetłumaczone przez AI): Przed zainstalowaniem i użyciem produktu należy przeczytać instrukcję oraz warunki gwarancji dostępne na stronie www.palmako.ee/information-hub, co pozwoli zagwarantować prawidłową instalację i długotrwałą wydajność.

Latviešu (Mākslīgā intelekta tulkojums): Pirms produkta uzstādīšanas un lietošanas, lūdzu, izlasiet instrukcijas un garantijas noteikumus vietnē www.palmako.ee/information-hub, lai garantētu pareizu uzstādīšanu un ilgstošu darbību.











Lietuviškai (Išvertė DI): Prieš montuodami ir naudodami gaminį, perskaitykite instrukcijas ir garantijos sąlygas adresu www.palmako.ee/information-hub, kad užtikrintumėte tinkamą montavimą ir ilgalaikį veikimą.




Pos	SPECIFICATION-STÜCKLISTE-NOMENCLATURE-ELEMENTI-ESPECIFICACIÓN PM70-8252	Pcs	Profile (mm)	Length (mm)
001		10	70x135	2820
002		1	70x135	2820
003		8	70x135	1135
004		1	70x135	3220
005		1	70x135	3620
006		1	70x68	3620
007		5	70x135	3560
008		1	70x135	3930
009		4	70x135	3930
010		6	70x135	3560
011		6	70x135	3930
012		3	70x135	3560
013		3	70x135	3930
014		1	70x135	3560
015		1	70x135	3930
016		1	70x135	2825
017		1	70x135	5375
018		1	70x135	5375
019		1	70x135	2825
020		1	70x135	3025
021		1	70x135	5575
022		1	70x135	5775
023		1	70x135	3225
024		25	70x135	270
025		4	70x135	1710
 Object name PM70-8252			Page 1/10	

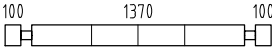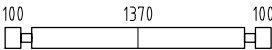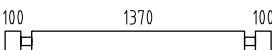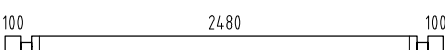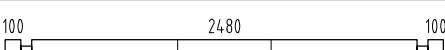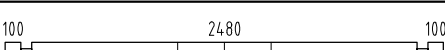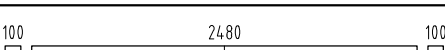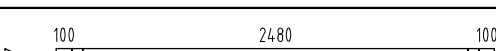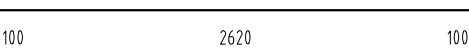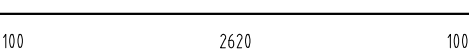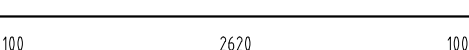
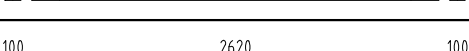
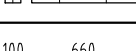
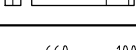
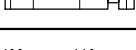
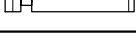
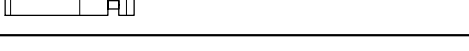
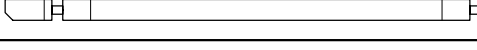
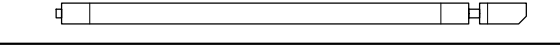
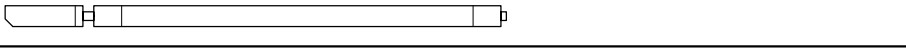
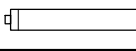
Pos	SPECIFICATION-STÜCKLISTE-NOMENCLATURE-ELEMENTI-ESPECIFICACIÓN PM70-8252	Pcs	Profile (mm)	Length (mm)
026		2	70x135	1710
027		1	70x135	1710
028		1	70x135	1710
029		4	70x135	270
030		1	70x135	2820
031		4	70x135	2820
032		2	70x135	2820
033		1	70x135	2820
034		1	70x59	2820
035		1	70x135	2960
036		1	70x135	2960
037		2	70x135	2960
038		4	70x135	2960
039		12	70x135	830
040		12	70x135	830
041		18	70x135	830
042		6	70x135	830
043		2	70x135	2960
044		1	70x135	5575
045		1	70x135	3025
046		1	70x135	3225
047		1	70x135	5775
048		6	70x135	780
049		24	70x135	320
050		20	70x135	150
  Object name PM70-8252			Page	2/10

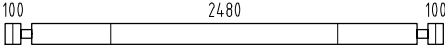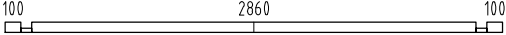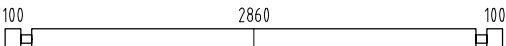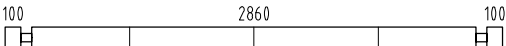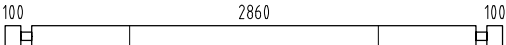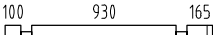
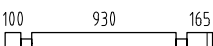
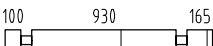
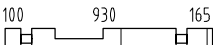
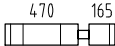
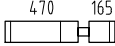
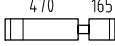
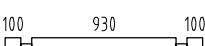
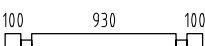
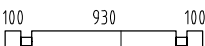
Pos	SPECIFICATION-STÜCKLISTE-NOMENCLATURE-ELEMENTI-ESPECIFICACIÓN PM70-8252	Pcs	Profile (mm)	Length (mm)
051		4	70x135	150
052		1	70x135	2820
058		2	70x68	3200
059		7	70x135	3200
060		9	70x135	3200
061		5	70x135	3200
069		1	70x68	1335
070		1	70x68	2605
071		1	70x135	1335
072		5	70x135	2605
073		1	70x135	1335
074		1	70x135	1335
075		6	70x135	2605
076		22	70x135	320
077		6	70x135	705
078		3	70x135	2605
079		3	70x135	705
080		2	70x135	705
090		1	70x68	270
091		1	70x68	270
092		1	70x68	1270
093		1	70x68	2540
094		1	70x135	1270
095		5	70x135	2540
096		1	70x135	1270
  Object name PM70-8252			Page	3/10








Pos	SPECIFICATION-STÜCKLISTE-NOMENCLATURE-ELEMENTI-ESPECIFICACIÓN PM70-8252	Pcs	Profile (mm)	Length (mm)
097		1	70x135	1270
098		6	70x135	2540
099		6	70x135	640
100		3	70x135	2540
101		3	70x135	640
102		2	70x135	640
110		1	70x135	3200
111		16	70x135	950
112		6	70x135	950
113		1	70x135	3200
W5-1		1		
WA-1		1		
WB-1		1		
WD-1		1		
WE-1		1		
AR3	Foundation- Fundament- Fondation- Fondazione- Vigas de cimentación 	2	80x60	4980
AR1	Foundation- Fundament- Fondation- Fondazione- Vigas de cimentación 	4	80x60	2980
AR6	Foundation- Fundament- Fondation- Fondazione- Vigas de cimentación 	12	80x60	2530
Object name PM70-8252			Page 4/10	

 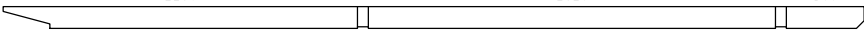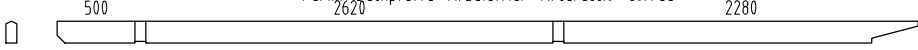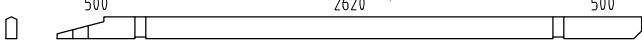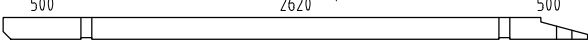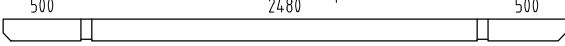
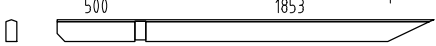
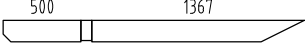
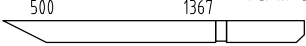
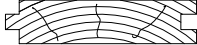
Pos	SPECIFICATION-STÜCKLISTE-NOMENCLATURE-ELEMENTI-ESPECIFICACIÓN PM70-8252	Pcs	Profile (mm)	Length (mm)
AR5	Foundation- Fundament- Fondation- Fondazione- Vigas de cimentación 	12	80x60	2440
AR2	Foundation- Fundament- Fondation- Fondazione- Vigas de cimentación 	2	80x60	500
AR4	Foundation- Fundament- Fondation- Fondazione- Vigas de cimentación 	2	80x60	441
	Counter- Ladentisch- Comptoir- Bancone- Mostrador 	1	40x300	1610
LT1	Ceiling beam- Decken balken- Solive du plafond- Soffitto- Viga de techo 	2	45x70	2475
Sla1	Slat- Leiste- Baguette- Listello- Listón 	2	28x70	1260
Sla3	Slat- Leiste- Baguette- Listello- Listón 	1	28x70	710
Sla2	Slat- Leiste- Baguette- Listello- Listón 	2	19x70	2280
Sla4	Slat- Leiste- Baguette- Listello- Listón 	1	19x70	1390
TP4	Tender post- Tenderleiste- T-poste- Rinforzo- Refuerzo 	4	32x40	1980
TP3	Tender post- Tenderleiste- T-poste- Rinforzo- Refuerzo 	2	32x40	1910
TP5	Tender post- Tenderleiste- T-poste- Rinforzo- Refuerzo 	6	32x40	1570
TP2	Tender post- Tenderleiste- T-poste- Rinforzo- Refuerzo 	6	32x40	1430
TP1	Tender post- Tenderleiste- T-poste- Rinforzo- Refuerzo 	2	32x40	500
PR6	Purlin- Dachpfette- Arbalétrier- Arcareccio- Correa 	2	70x140	5540
PR7	Purlin- Dachpfette- Arbalétrier- Arcareccio- Correa 	1	70x140	5540
PR8	Purlin- Dachpfette- Arbalétrier- Arcareccio- Correa 	1	70x140	3760
PR5	Purlin- Dachpfette- Arbalétrier- Arcareccio- Correa 	2	70x140	3760
PR4	Purlin- Dachpfette- Arbalétrier- Arcareccio- Correa 	1	70x140	3620
PR2	Purlin- Dachpfette- Arbalétrier- Arcareccio- Correa 	1	70x140	2423
PR1	Purlin- Dachpfette- Arbalétrier- Arcareccio- Correa 	1	70x140	1937
PR3	Purlin- Dachpfette- Arbalétrier- Arcareccio- Correa 	1	70x140	1937
FB3-1	Floor board- Fussbodenbrett- Madrier du plancher - Tavola pavimento- Tabla de suelo 	9	114x28	3850
FB3-2	Floor board- Fussbodenbrett- Madrier du plancher - Tavola pavimento- Tabla de suelo 	47	114x28	2850
  Object name PM70-8252			Page 5/10	

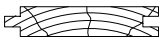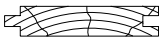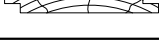
Pos	SPECIFICATION-STÜCKLISTE-NOMENCLATURE-ELEMENTI-ESPECIFICACIÓN PM70-8252		Pcs	Profile (mm)	Length (mm)
FB3-3	Floor board- Fussbodenbrett- Madrier du plancher - Tavola pavimento- Tabla de suelo		14	114x28	2580
FB3-4	Floor board- Fussbodenbrett- Madrier du plancher - Tavola pavimento- Tabla de suelo		14	114x28	1190
FB3-5	Floor board- Fussbodenbrett- Madrier du plancher - Tavola pavimento- Tabla de suelo		22	114x28	920
RB2-1	Roof board- Dachbrett- Madrier du toit- Tavola tetto- Tabla de tejado		41	89x19	3100
RB2-2	Roof board- Dachbrett- Madrier du toit- Tavola tetto- Tabla de tejado		136	89x19	1994
RB2-3	Roof board- Dachbrett- Madrier du toit- Tavola tetto- Tabla de tejado		26	89x19	1822
RB2-4	Roof board- Dachbrett- Madrier du toit- Tavola tetto- Tabla de tejado		28	89x19	1770
RB2-1	Roof board- Dachbrett- Madrier du toit- Tavola tetto- Tabla de tejado 2 90°/37°		2	89x19	1822
RB2-2	Roof board- Dachbrett- Madrier du toit- Tavola tetto- Tabla de tejado 2 90°/37°		2	89x19	1703
RB2-3	Roof board- Dachbrett- Madrier du toit- Tavola tetto- Tabla de tejado 2 90°/37°		2	89x19	1583
RB2-4	Roof board- Dachbrett- Madrier du toit- Tavola tetto- Tabla de tejado 2 90°/37°		2	89x19	1464
RB2-5	Roof board- Dachbrett- Madrier du toit- Tavola tetto- Tabla de tejado 2 90°/37°		2	89x19	1345
RB2-6	Roof board- Dachbrett- Madrier du toit- Tavola tetto- Tabla de tejado 2 90°/37°		2	89x19	1226
RB2-7	Roof board- Dachbrett- Madrier du toit- Tavola tetto- Tabla de tejado 2 90°/37°		2	89x19	1106
RB2-8	Roof board- Dachbrett- Madrier du toit- Tavola tetto- Tabla de tejado 2 90°/37°		2	89x19	987
RB2-9	Roof board- Dachbrett- Madrier du toit- Tavola tetto- Tabla de tejado 2 90°/37°		2	89x19	868
RB2-10	Roof board- Dachbrett- Madrier du toit- Tavola tetto- Tabla de tejado 2 90°/37°		2	89x19	748
RB2-11	Roof board- Dachbrett- Madrier du toit- Tavola tetto- Tabla de tejado 2 90°/37°		2	89x19	629
RB2-12	Roof board- Dachbrett- Madrier du toit- Tavola tetto- Tabla de tejado 2 90°/37°		2	89x19	510
RB2-13	Roof board- Dachbrett- Madrier du toit- Tavola tetto- Tabla de tejado 2 90°/37°		2	89x19	391
RB2-14	Roof board- Dachbrett- Madrier du toit- Tavola tetto- Tabla de tejado 2 90°/37°		2	89x19	271
RB2-15	Roof board- Dachbrett- Madrier du toit- Tavola tetto- Tabla de tejado 2 90°/37°		2	89x19	152
CB1-1	Ceiling board- Dachbodenbrett- Madrier du Grenier- Tavola soffitta- Tabla de techo		28	89x16	925
CeS1-1	Ceiling slat- Deckenleiste- Baguette du plafond- Listello tetto- Listón de techo 28x28		3	28x28	2700
Dia-1	Diamond- Deckbrett- Madrier- Tavola di copertura- Rombo		3	19x140	300
 Object name PM70-8252				Page 6/10	

   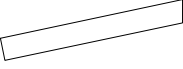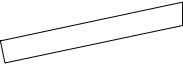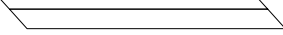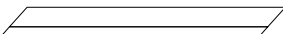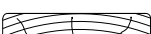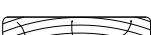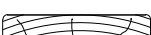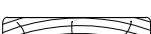Pos	SPECIFICATION-STÜCKLISTE-NOMENCLATURE-ELEMENTI-ESPECIFICACIÓN PM70-8252		Pcs	Profile (mm)	Length (mm)
EaE5-1	Eave edging- Dachrandbrett- Madrier en bordure du toit- Tavola bordo tetto- Tabla de valadizo 		1	19x95	1213
EaE5-2	Eave edging- Dachrandbrett- Madrier en bordure du toit- Tavola bordo tetto- Tabla de valadizo 		1	19x95	1213
EaE5-3	Eave edging- Dachrandbrett- Madrier en bordure du toit- Tavola bordo tetto- Tabla de valadizo 		2	19x95	2690
EaE5-4	Eave edging- Dachrandbrett- Madrier en bordure du toit- Tavola bordo tetto- Tabla de valadizo 		1	19x95	2826
EaE5-5	Eave edging- Dachrandbrett- Madrier en bordure du toit- Tavola bordo tetto- Tabla de valadizo 		1	19x95	2826
EaE5-6	Eave edging- Dachrandbrett- Madrier en bordure du toit- Tavola bordo tetto- Tabla de valadizo 		1	19x95	3620
FaB7-1	Facia board- Giebelblende- Écran frontal- Schermo frontone- Tabla de facia 		2	19x120	1200
FaB7-2	Facia board- Giebelblende- Écran frontal- Schermo frontone- Tabla de facia 		2	19x120	1922
FaB7-3	Facia board- Giebelblende- Écran frontal- Schermo frontone- Tabla de facia 		4	19x120	2094
FIB1-1	Floor beading- Fussbodenleiste- Baguette du plancher- Listello pavimento- Listón de suelo 15x47 		23	15x47	2700
RoR4-1	Rafter- Sparre- Chevron- Trave- Cabrio 		1	44x195	1836
RoR4-2	Rafter- Sparre- Chevron- Trave- Cabrio 		1	44x195	1836
RE2-1	Roof edge reinforcement- Dachrandleiste- Baguette en bordure du toit- Rinforzo bordo tetto- Refuerzo borde tejado 		2	32x40	1197
RE2-2	Roof edge reinforcement- Dachrandleiste- Baguette en bordure du toit- Rinforzo bordo tetto- Refuerzo borde tejado 		4	32x40	2846
RE2-3	Roof edge reinforcement- Dachrandleiste- Baguette en bordure du toit- Rinforzo bordo tetto- Refuerzo borde tejado 		1	32x40	3620
Sis1-1	Side slat- Randleiste- Baguette en bordure- Listón de borde- Listello bordo 		8	19x70	550
Sis1-2	Side slat- Randleiste- Baguette en bordure- Listón de borde- Listello bordo 		6	19x70	700
Sis1-3	Side slat- Randleiste- Baguette en bordure- Listón de borde- Listello bordo 		6	19x70	1450
Sis1-4	Side slat- Randleiste- Baguette en bordure- Listón de borde- Listello bordo 		28	19x70	1750
Sis1-5	Side slat- Randleiste- Baguette en bordure- Listón de borde- Listello bordo 		8	19x70	2050
Sis2-1	Side slat- Randleiste- Baguette en bordure- Listón de borde- Listello bordo 		8	19x95	550
Sis2-2	Side slat- Randleiste- Baguette en bordure- Listón de borde- Listello bordo 		2	19x95	750
Sis2-3	Side slat- Randleiste- Baguette en bordure- Listón de borde- Listello bordo 		4	19x95	1450
Sis2-4	Side slat- Randleiste- Baguette en bordure- Listón de borde- Listello bordo 		6	19x95	1550
WG1-1	Water gutter- Wasserleiste- Rejet d'eau- Protección de lluvia- Protezione dalla pioggia 		2	19x33	1450
 Object name PM70-8252				Page 7/10	

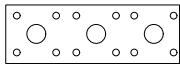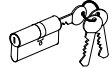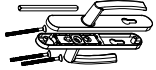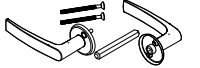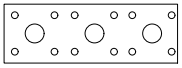 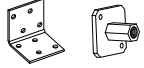  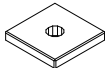
Pos	SPECIFICATION-STÜCKLISTE-NOMENCLATURE-ELEMENTI-ESPECIFICACIÓN PM70-8252	Pcs	Profile (mm)	Length (mm)
StS1	Stabilizing stick- Stabilisierungsstock- Baton équilibrant- Bastone stabilizzatore- Palo estabilizador 	130	16x16	380
StS2	Stabilizing stick- Stabilisierungsstock- Baton équilibrant- Bastone stabilizzatore- Palo estabilizador 	8	16x16	350
Fim	-Fixing kit- Befestigungsset- Moyens de fixation- Materiale di fissaggio- Kit de fijación	1	USE	
QKRKK1 0x100Zn	Bolt -Schloss-schraube -Boulon- Bullone- Perno- 10x100mm KSKR 	6	PR5; PR8	
QLI2 5x1_0	Connection tape -Verbindungsband für Bohlen -Ruban de connection -Nastro di connessione- Cinta de conexion 1x25x60 mm 	6	016+017; 018+019; ...	
QKA85	Covering cap - Abdeckkappe - Couvercle - Copertura- Cubierta 	4	008; 035; 036	
QULSI 40x45	Cylinder- Zylinderschloss- Serrure a mortaiser- Serratura a cilindro- Bombin- 40.45 	2	TU70-108P	
QLIU35 x92Hb-1	Door fittings- Türbeschlag- Ferrure- Ferramenta porta- Manilla (puerta)- QLIU35x92Hb-1 	2	TU70-108P	
QLIUY-1	Door fittings- Türbeschlag- Ferrure- Ferramenta porta- Manilla (puerta)- QLIUY-1 	1	U70-27P	
QVKA	Door fittings- Türbeschlag- Ferrure- Ferramenta porta- Manilla (puerta)- QVKA 	1	U70-27P	
QKA30	Hole plug- Abdeckkappe- Cache-vis- Tappi in legno- Embellecedor- QKA30 	6	PR5; PR8	
QNU40x 40x40Zn	L-iron- Winkel- Angle -Angolo- Angulo 40x40x40 	4	Counter 	
QNA1 4x40Me	Nail- Nagel- Clou- Chiodo- Clavo- 1.4x40mm 	150	CeS1-1; FIB1-1	
QNA2 2x50Zn	Nail- Nagel- Clou- Chiodo- Clavo- 2.5x50mm 	1100	RB2-x; CB1-1	
QNA3 x70Zn	Nail- Nagel- Clou- Chiodo- Clavo- 3x70mm 	650	FB3-x	
QKRPP3 x30Zn	Screw- Schraube- Vis- Vite- Tornillo- 3x30mm 	30		
QKRPP3 _5x40Zn	Screw- Schraube- Vis- Vite- Tornillo- 3.5x40mm 	140	Dia; EaE; ... WG1-1	
QKRPP 3x20Zn	Screw- Schraube- Vis- Vite- Tornillo- 3x20mm 	84	xA70-xx; xU70-xx	
QKRPP4 _5x50Zn	Screw- Schraube- Vis- Vite- Tornillo- 4.5x50mm 	530	Sisx-x; RE; FaB; ...	
QKRPP4 _5x70Zn	Screw- Schraube- Vis- Vite- Tornillo- 4.5x70mm 	90	058; 069; 070; 090; ... TU70-108P	
QKRYP5 x40ZnTX	Screw- Schraube- Vis- Vite- Tornillo- 5x40mm 	60		
QKRPP 5x90Zn	Screw- Schraube- Vis- Vite- Tornillo- 5x90mm 	50	RoR4-x; PRx; LT1; ...	
QKRPP6 x120Zn	Screw- Schraube- Vis- Vite- Tornillo- 6x120mm 	100	ARx; RoR4-x; ...	
QSE10 x30Zn	Washer- Dichtscheibe- Joint- Rondella- Arandela- 10x30mm 	6		
QSE50 x50Zn	Washer- Dichtscheibe- Joint- Rondella- Arandela- 50x50x4mm EM NKS40504 	4	008; 035; 036	
	Object name PM70-8252			Page 8/10

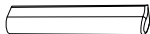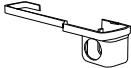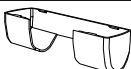   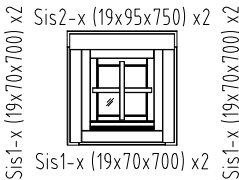Pos	SPECIFICATION-STÜCKLISTE-NOMENCLATURE-ELEMENTI-ESPECIFICACIÓN PM70-8252	Pcs	Profile (mm)	Length (mm)
QKAH RA-P	Window fittings- Fenstergriff- Poigne de la fenêtre- Maniglia finestra- Manilla- QKAHRA-P 	4		
QKAHR A-P-1	Window fittings- Fenstergriff- Poigne de la fenêtre- Maniglia finestra- Manilla- QKAHRA-P-1 	4		
QKAHRY	Window fittings- Fenstergriff- Poigne de la fenêtre- Maniglia finestra- Manilla- QKAHRY 	4		
QKAH RY-1	Window fittings- Fenstergriff- Poigne de la fenêtre- Maniglia finestra- Manilla- QKAHRY-1 	4		
QLIA3 5x45Hb	Window fittings- Fenstergriff- Poigne de la fenêtre- Maniglia finestra- Manilla- QLIA35x45Hb 	4		
KL1	Threaded rod- Gewindestangen- Barre fileté- Asta filettata- Varilla roscada M10 	12		2000
KL2	Threaded rod- Gewindestangen- Barre fileté- Asta filettata- Varilla roscada M10 	2		610
KL3	Threaded rod- Gewindestangen- Barre fileté- Asta filettata- Varilla roscada M10 	2		609
KL4	Threaded rod- Gewindestangen- Barre fileté- Asta filettata- Varilla roscada M10 	1		560
KL5	Threaded rod- Gewindestangen- Barre fileté- Asta filettata- Varilla roscada M10 	3		530
KL6	Threaded rod- Gewindestangen- Barre fileté- Asta filettata- Varilla roscada M10 	2		529
KL7	Threaded rod- Gewindestangen- Barre fileté- Asta filettata- Varilla roscada M10 	2		140
QMUK K10ZN	Nut- Schraubenmutter- Écrou- Dado- Tuerca- M10mm 	12		
QSE10 X30ZN	Washer- Dichtscheibe- Joint- Rondella- Arandela- 10x30mm 	12		
QMUJ 10ZN	Extension nut- Verlängerungsmutter- Écrou rallonge- Dado di prolunga- Tuerca de extensión- JM10 	12		
QMUP L10ZN	Top nut- Schweissmutter mit Flansch- Ecrou a souder- Dado a saldare- Tuerca soldable- M10 	12		
A70- 103P	Window - Fenster - Fenetre - Finestra-Ventana 540x540 	1		
 	Object name PM70-8252		Page 9/10	

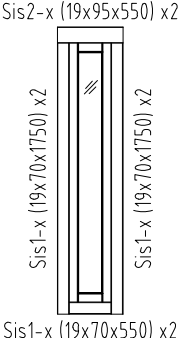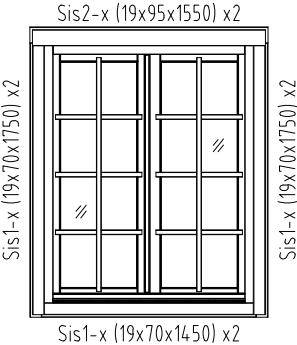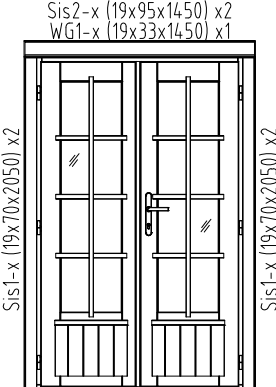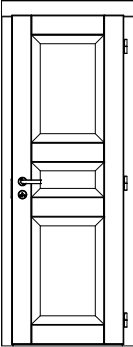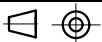
Pos	SPECIFICATION-STÜCKLISTE-NOMENCLATURE-ELEMENTI-ESPECIFICACIÓN PM70-8252	Pcs	Profile (mm)	Length (mm)
A70-108	Window - Fenster - Fenetre - Finestra-Ventana 300x1570 	4		
TA70-67P	Window - Fenster - Fenetre - Finestra-Ventana 1290x1570 	3		
TU70-108P	Door - Tür - Porte - Porta-Puerta 1250x1957 	2		
U70-27P	Door - Tür - Porte - Porta-Puerta 700x1957 	1		
 Object name PM70-8252			Page	10/10

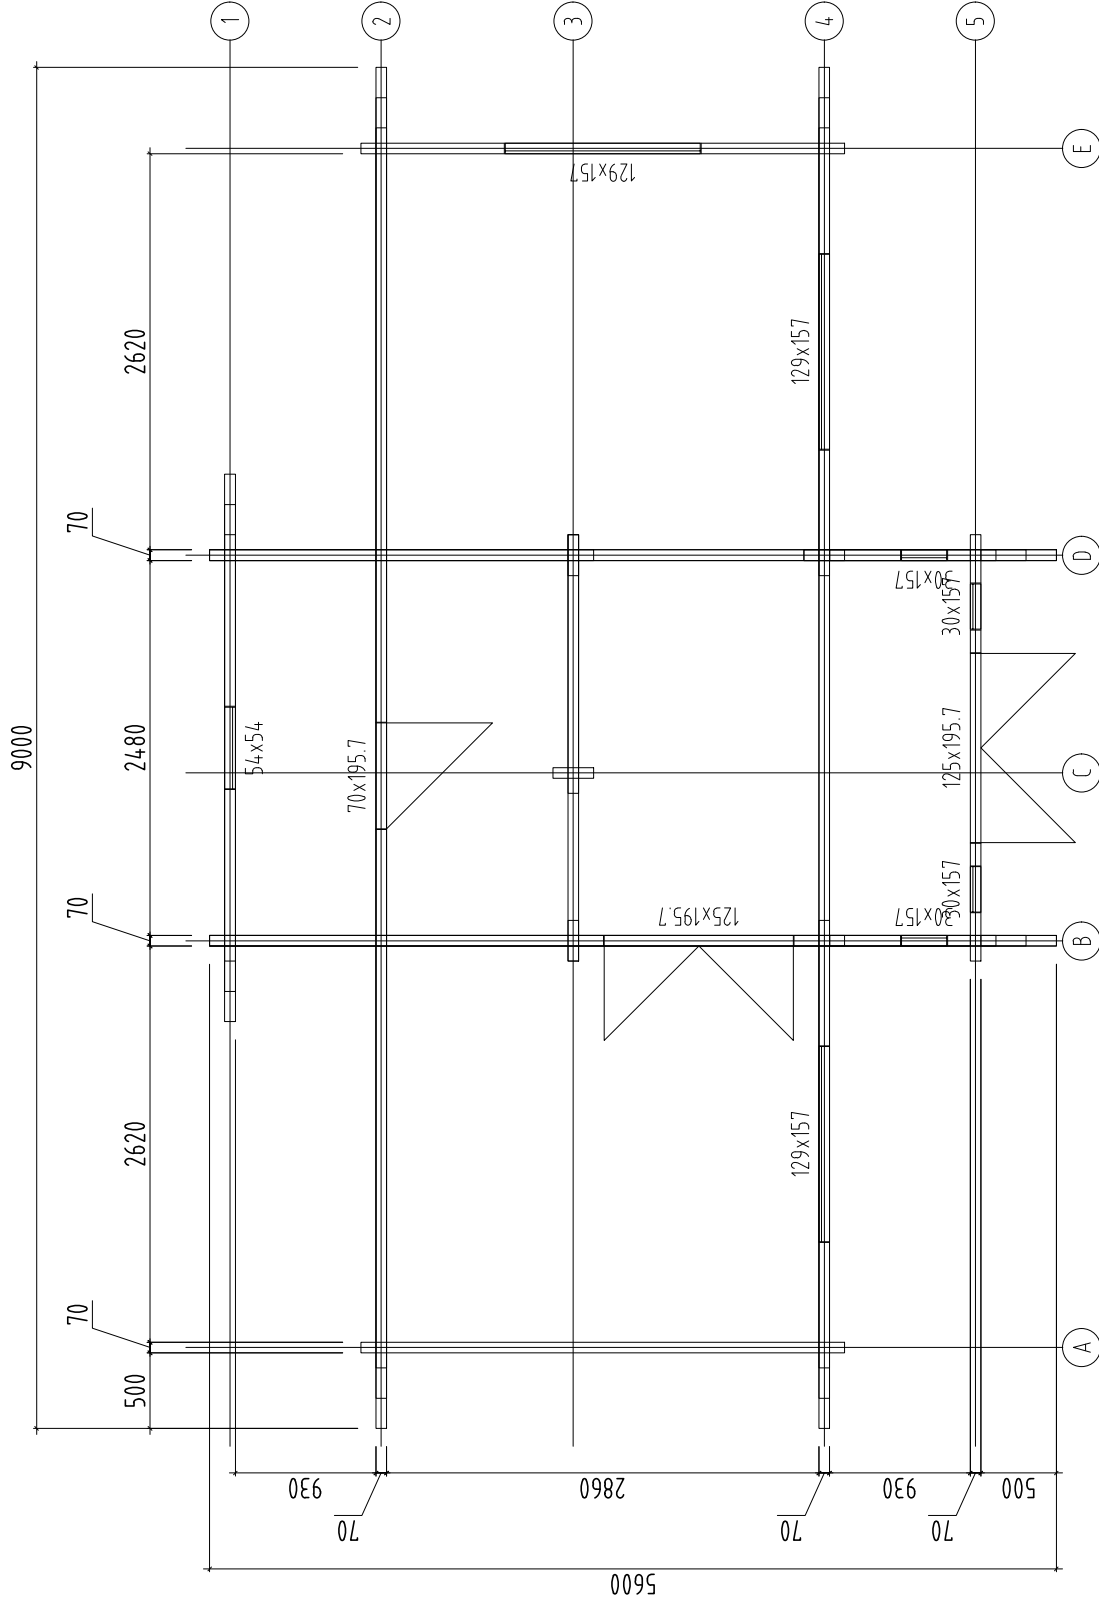


Object name PM70-8252	Drawing Plan		Scale 1:50
	Customer Log		Paper A4
Palmako AS Palmako Näituse 25, Tartu 50409, Estonia tel. +372 73 55 530 fax. +372 73 55 544 www.palmako.com	Drawn by 350		File 100505.dwg
	Date 23.09.2021		Page 1

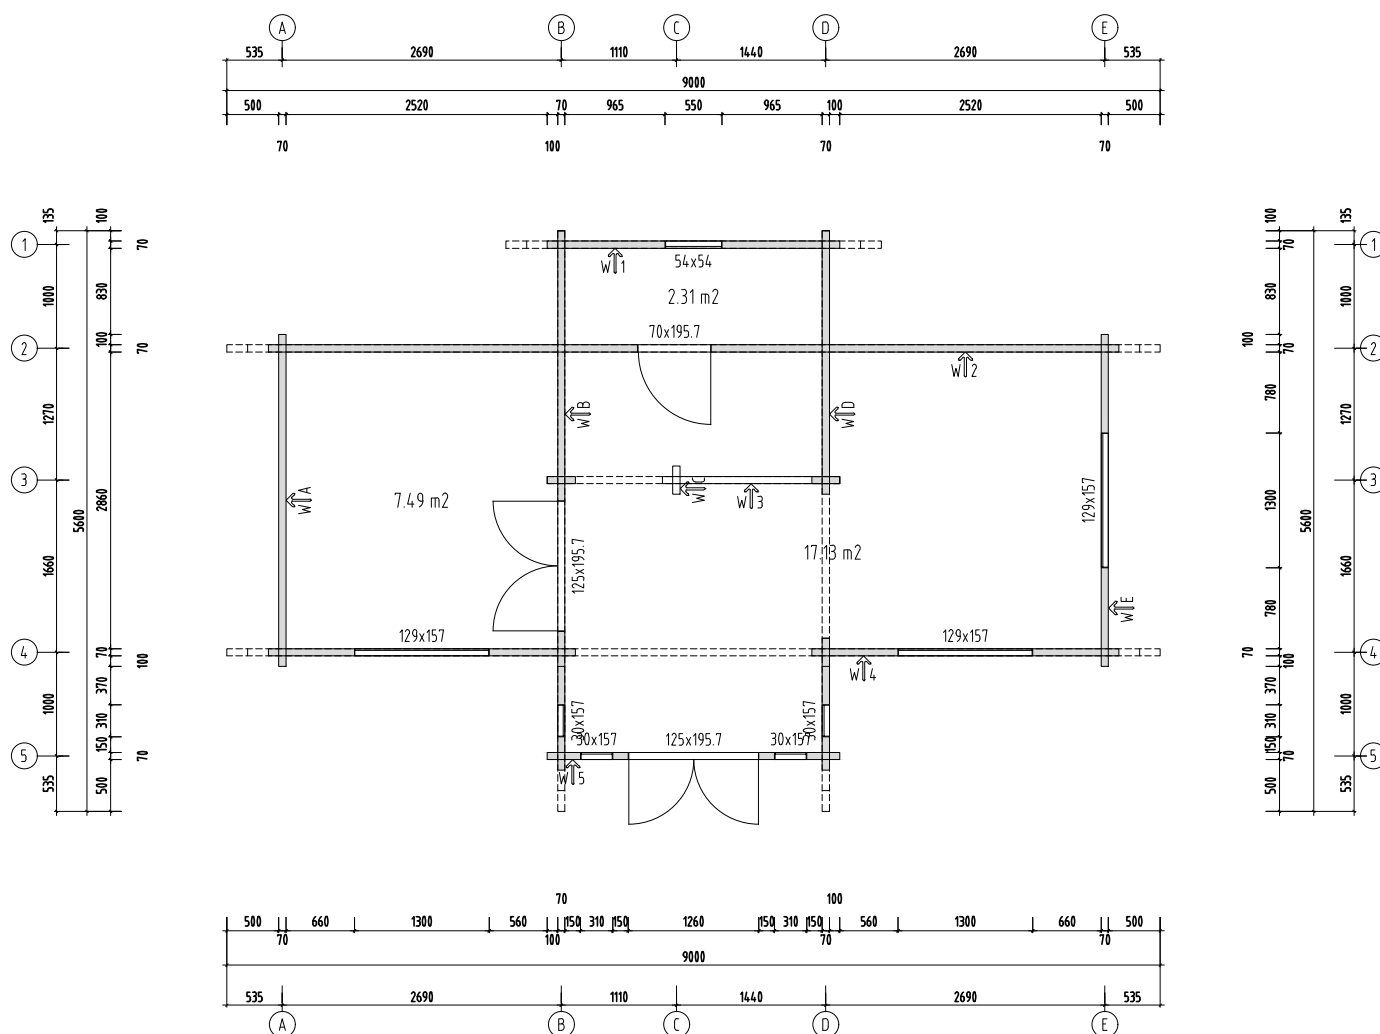


Object name PM70-8252		Drawing Plan 1.5 m		Scale 1:50
				Paper A3
Palmako AS Palmako Näituse 25, Tartu 50409, Estonia tel. +372 73 55 530 fax. +372 73 55 544 www.palmako.com		Customer	Log 70x135	
		Drawn by	350	
		Date	23.09.2021	File 100505.dwg
				Page 1

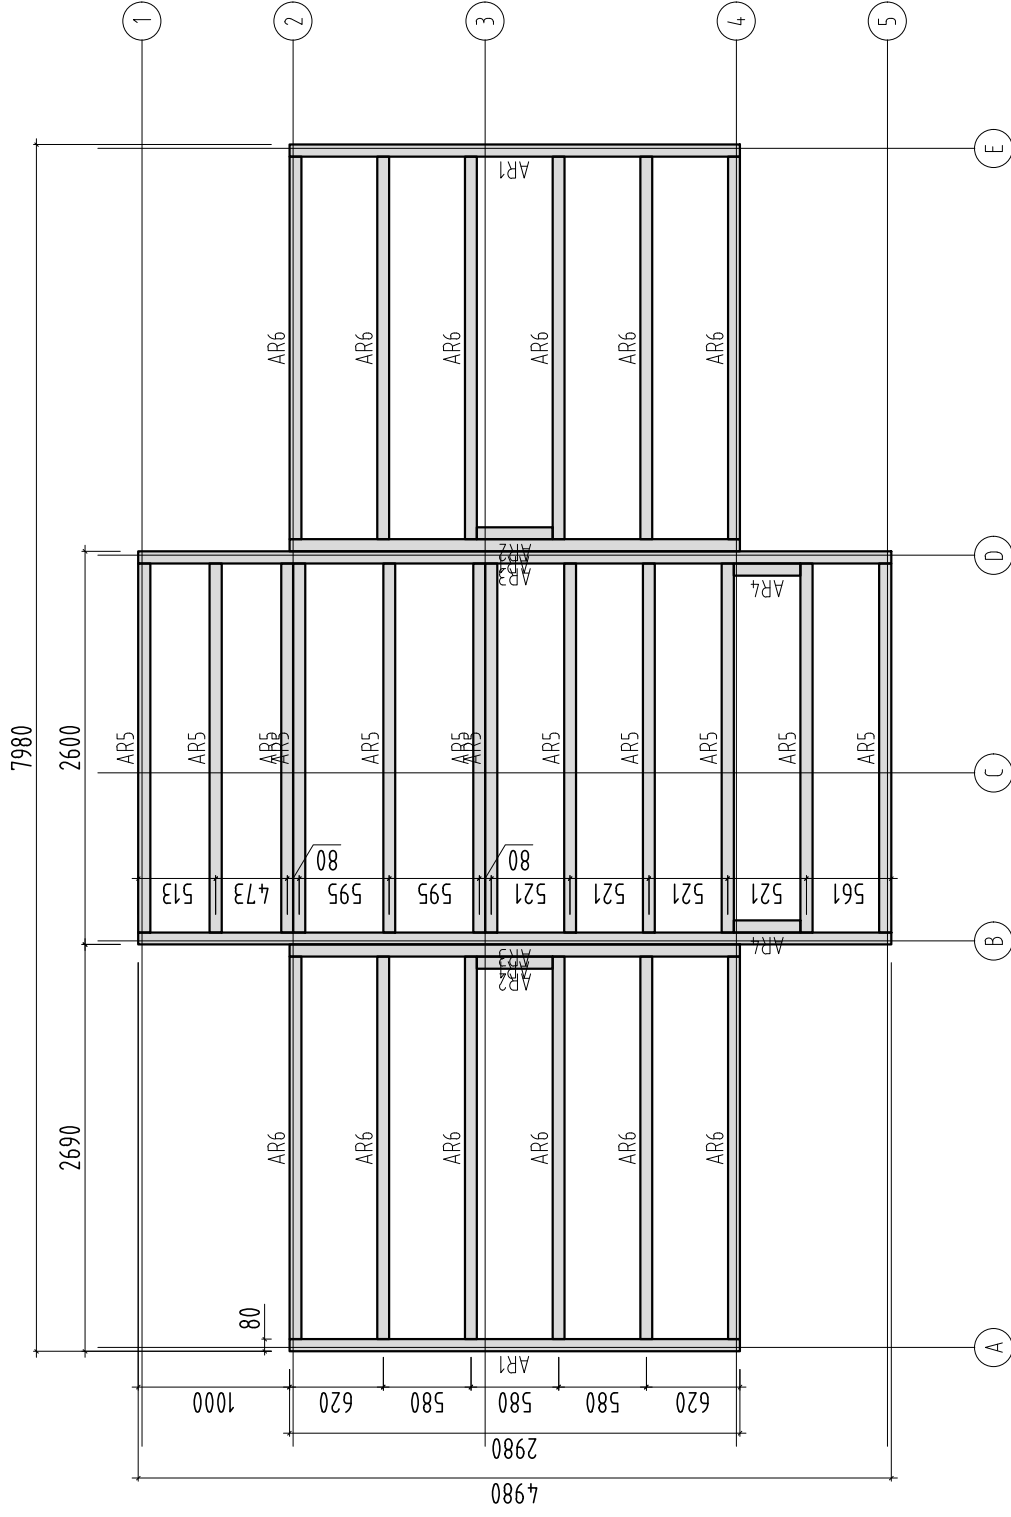


Object name PM70-8252	Drawing Plan (Foundation)		Scale 1:50
			Paper A4
Palmako Näituse 25, Tartu 50409, Estonia tel. +372 73 55 530 fax. +372 73 55 544 www.palmako.com LEMENS GROUP	Customer	Log	
	Drawn by 350		
	Date 23.09.2021		
		File 100505.dwg	
			Page 1

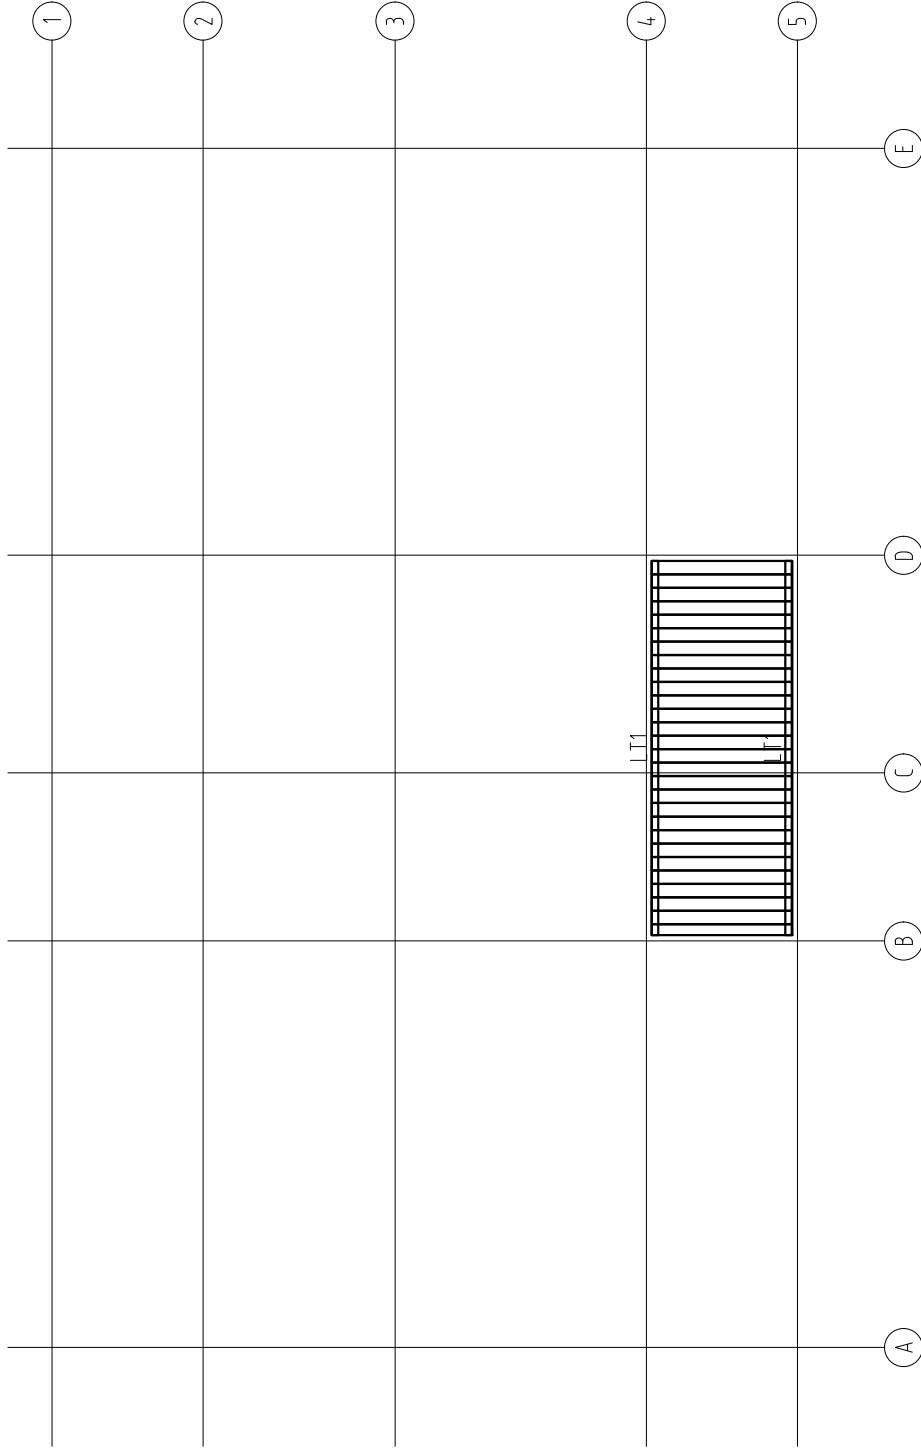

Object name PM70-8252	Drawing Plan (Ceiling boards)	Scale 1:50	
		Paper A4	
Palmako AS Palmako Näituse 25, Tartu 50409, Estonia tel. +372 73 55 530 fax. +372 73 55 544 www.palmako.com LEMEKS GROUP	Customer	Log	70x135
	Drawn by	350	
	Date	23.09.2021	File 100505.dwg
			Page 1


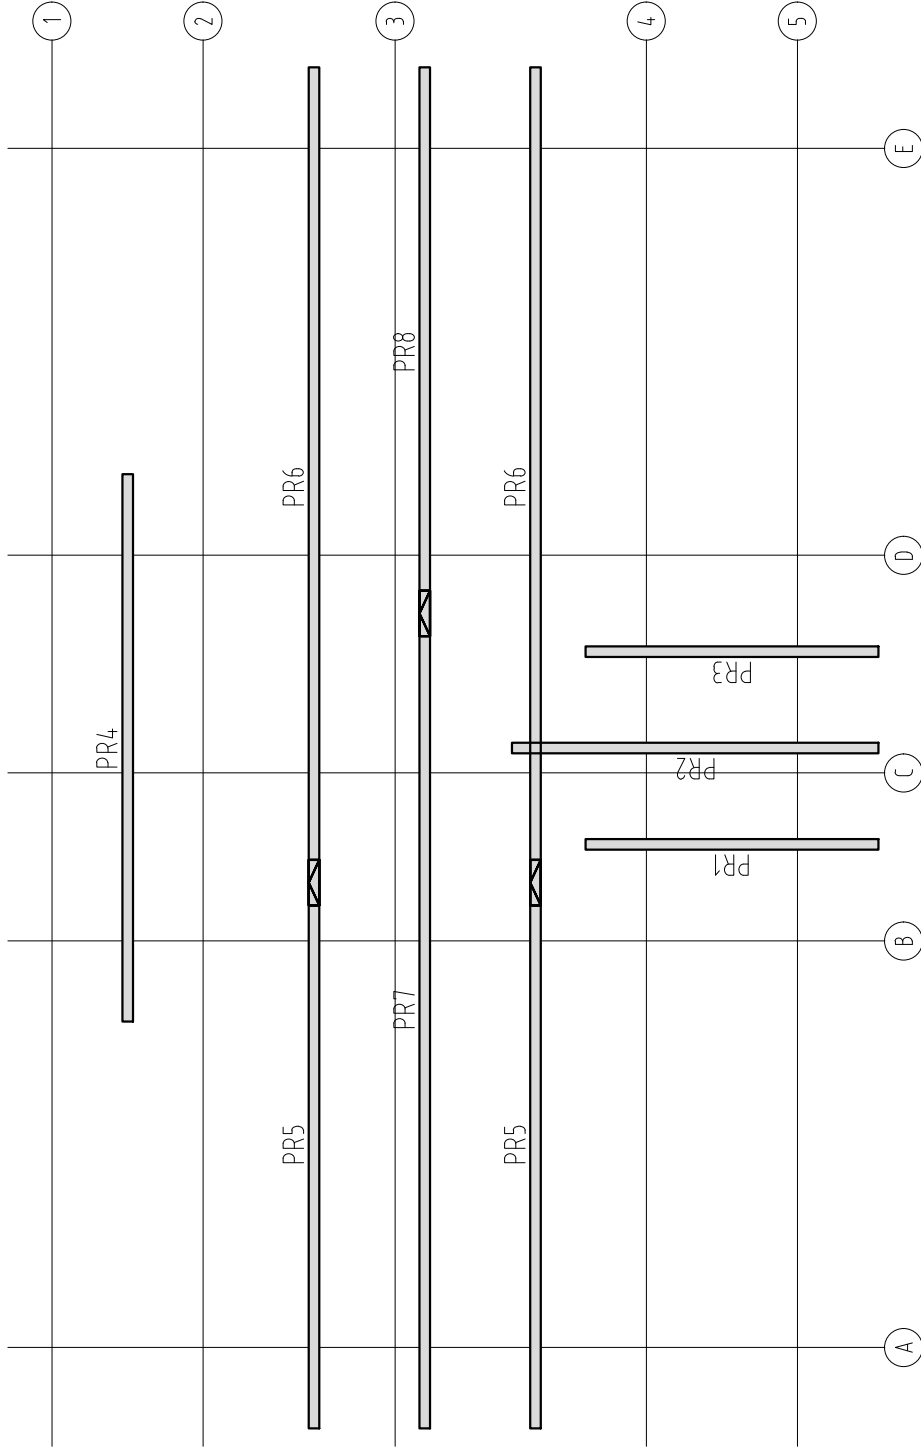



Object name PM70-8252	Drawing Plan (Purlins)		Scale 1:50
	Customer	Log	Paper A4
Palmako AS Palmako Näituse 25, Tartu 50409, Estonia tel. +372 73 55 530 fax. +372 73 55 544 www.palmako.com LEMEKS GROUP	Drawn by 350	70x135	
	Date 23.09.2021	File 100505.dwg	Page 1

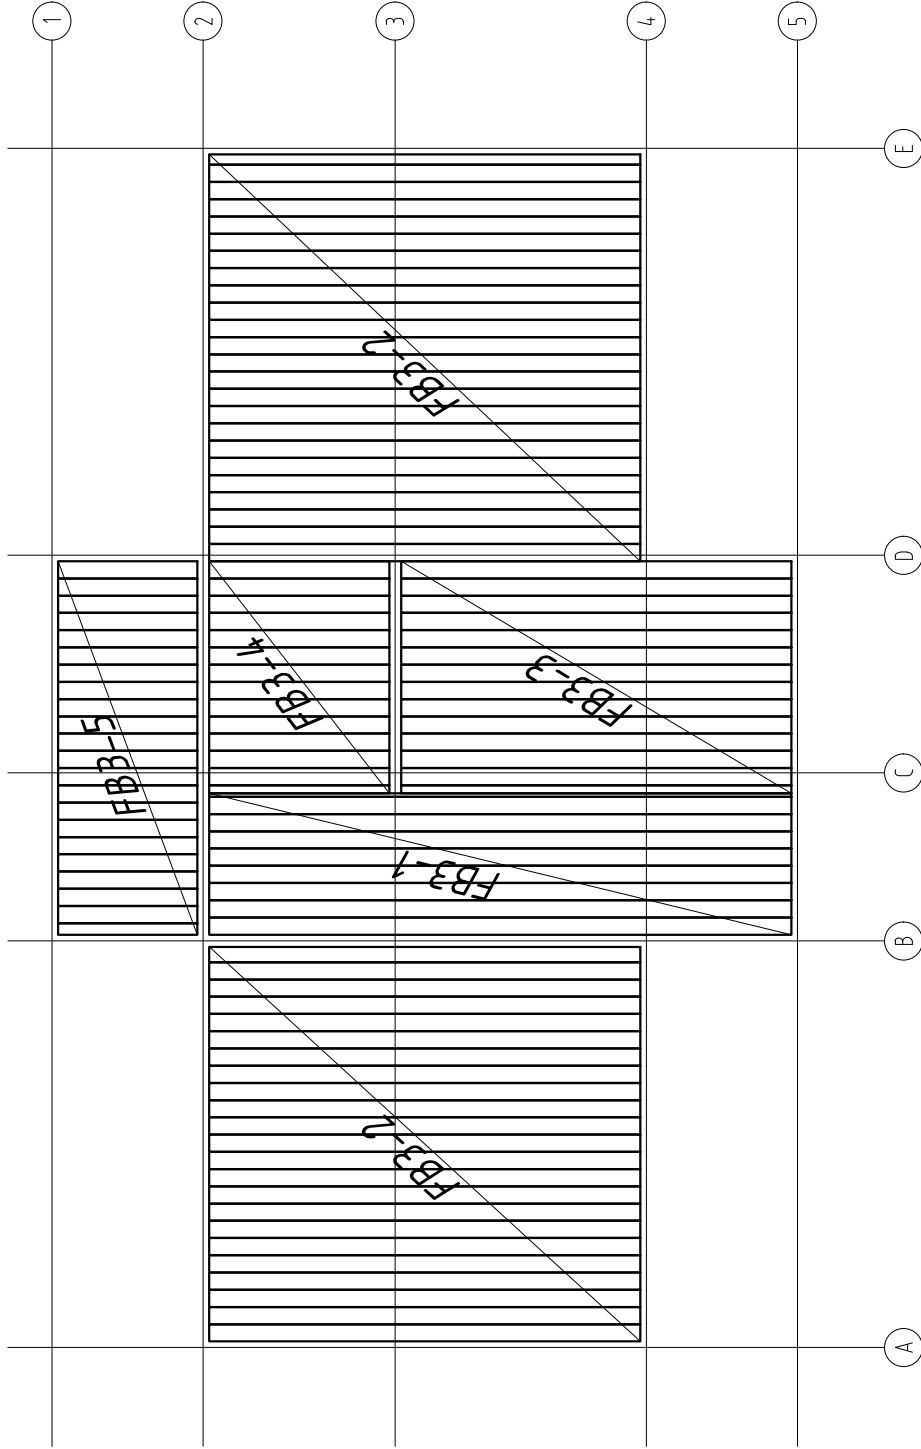


Object name PM70-8252	Drawing		Plan		Floor boards		Scale	1:50
	Customer	Log	70x135	Paper		A4		
Palmako AS Palmako Näituse 25, Tartu 50409, Estonia tel. +372 73 55 530 fax. +372 73 55 544 www.palmako.com LEMEKS GROUP	Drawn by	350						
	Date	23.09.2021	File		100505.dwg		Page	1

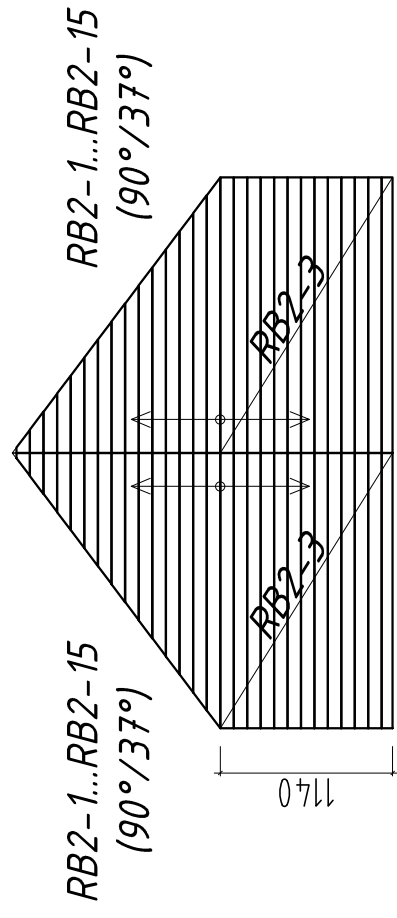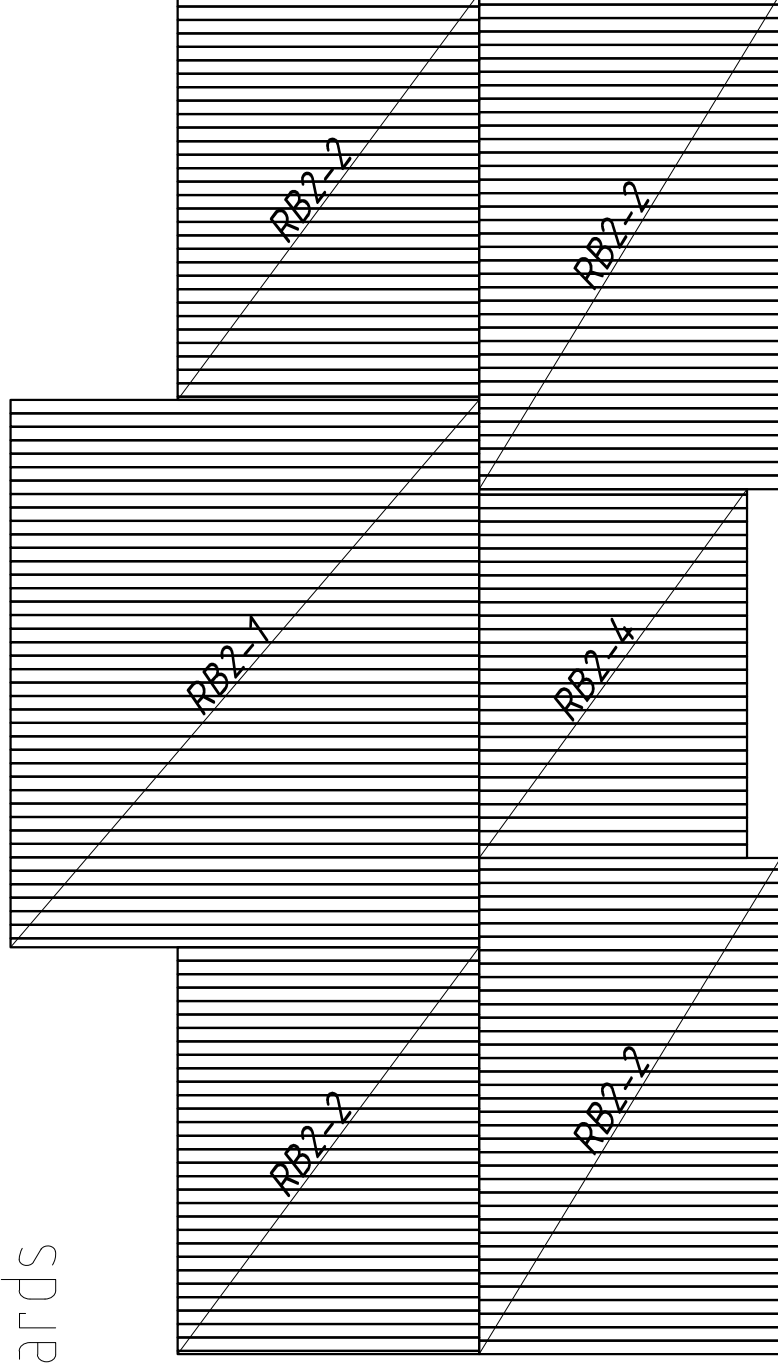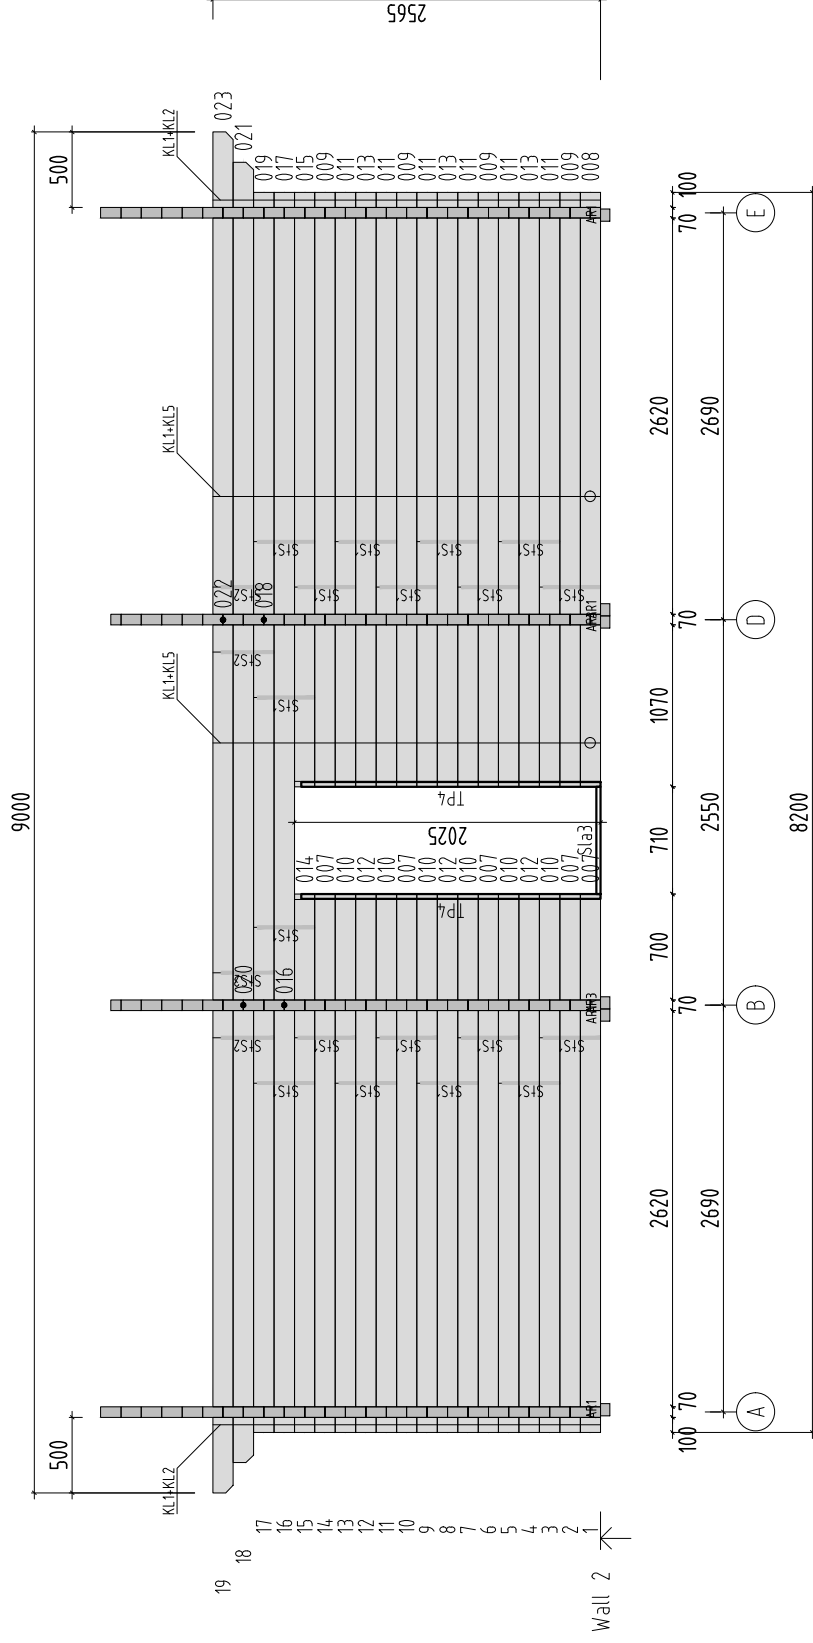Roof boards





Object name PM70-8252	Drawing WALL 2	Scale 1:50	
		Paper A4	
Palmako Näituse 25, Tartu 50409, Estonia tel. +372 73 55 530 fax. +372 73 55 544 www.palmako.com LEMETS GROUP	Customer	Log	
	Drawn by	350	
		Date	23.09.2021
		File	100505.dwg

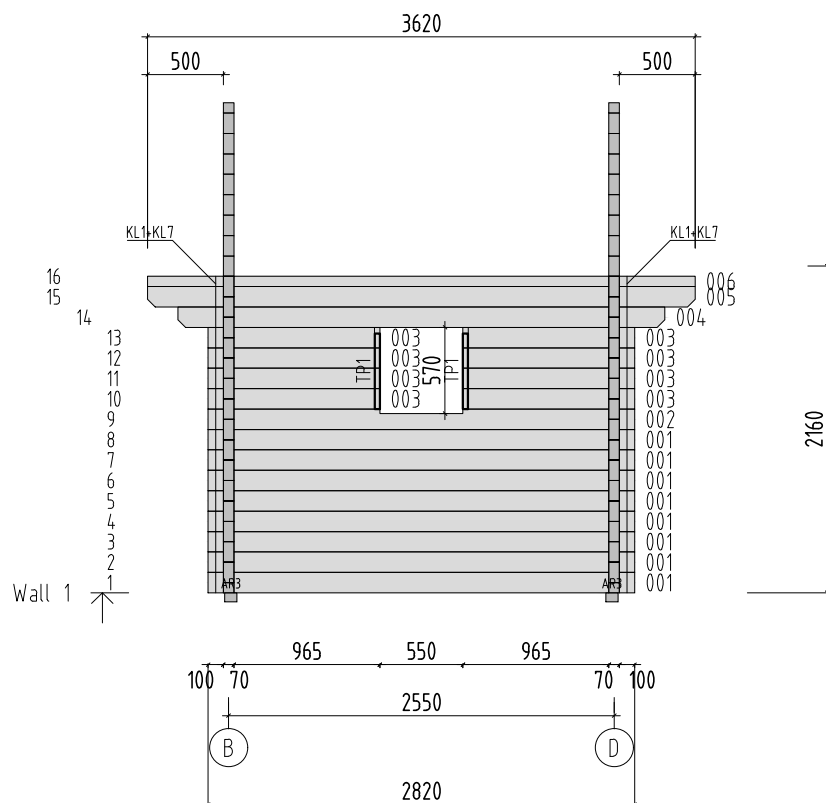

Object name
PM70-8252


Drawing
WALL 1

Scale 1:50
Paper A4


Palmako
LEMEKS GROUP

AS Palmako
Näituse 25, Tartu 50409, Estonia
tel. +372 73 55 530
fax. +372 73 55 544
www.palmako.com


Customer		Log	70x135
Drawn by	350		
Date	23.09.2021	File	100505.dwg

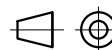


Page 7

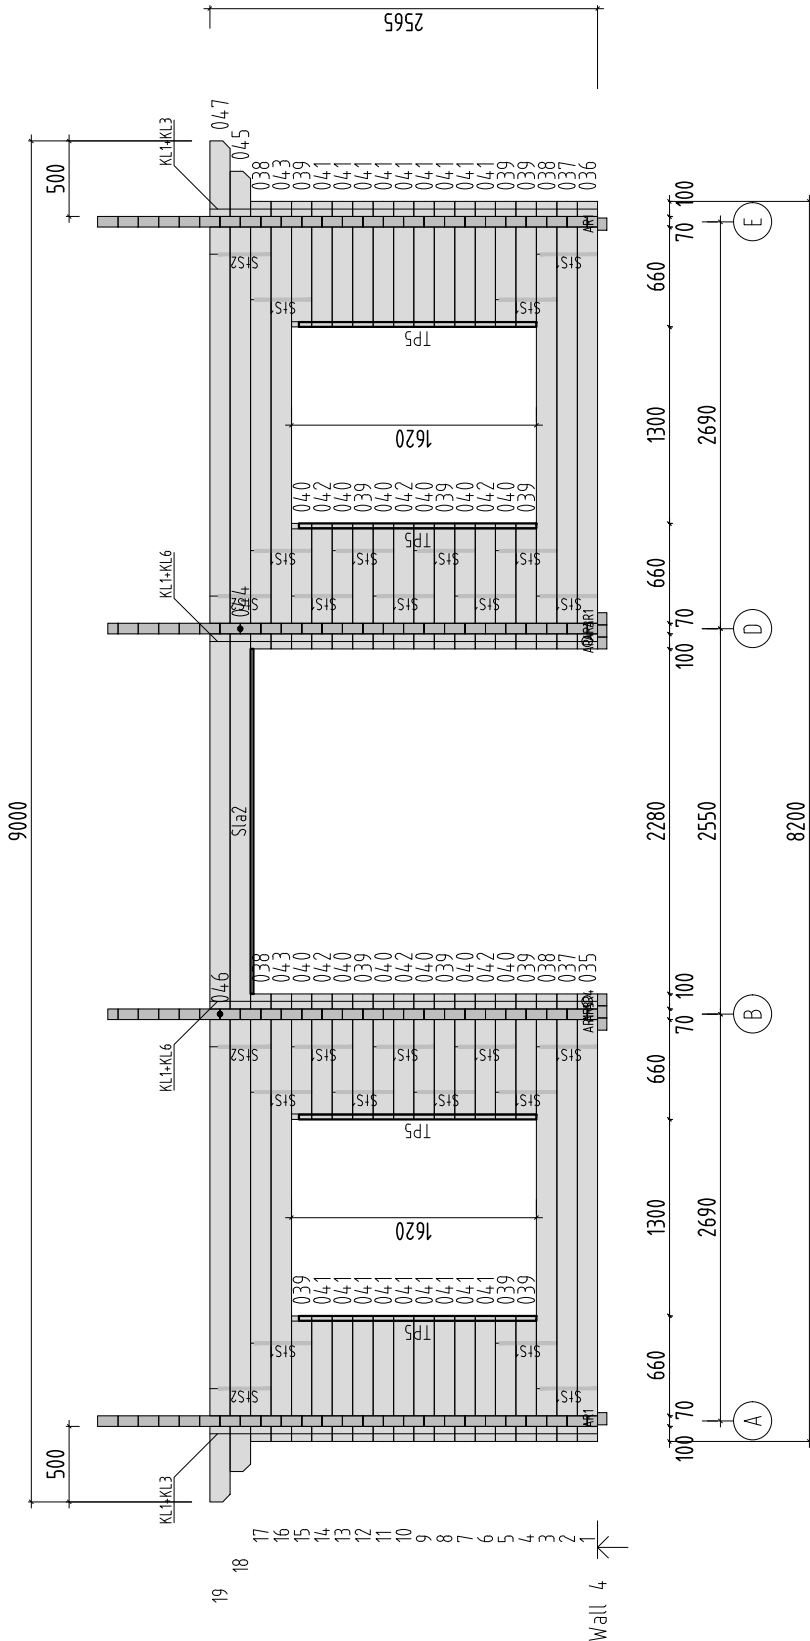

Object name PM70-8252	Drawing WALL 4	Scale 1:50	
		Paper A4	
AS Palmako Näituse 25, Tartu 50409, Estonia tel. +372 73 55 530 fax. +372 73 55 544 www.palmako.com	Customer Log	70x135	
	Drawn by Date	350 23.09.2021	
		File 100505.dwg	
		Page 10	

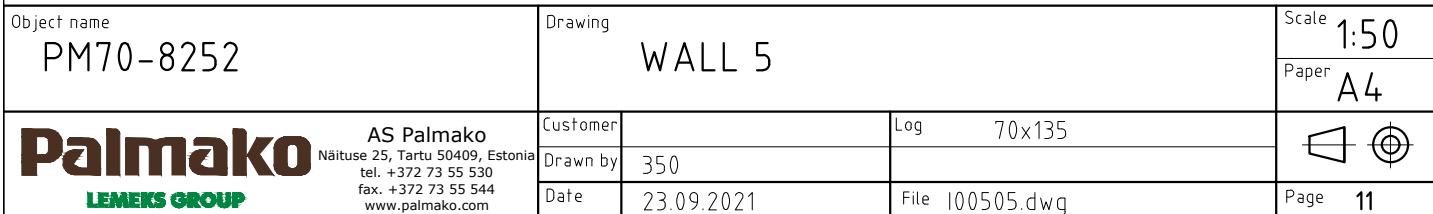

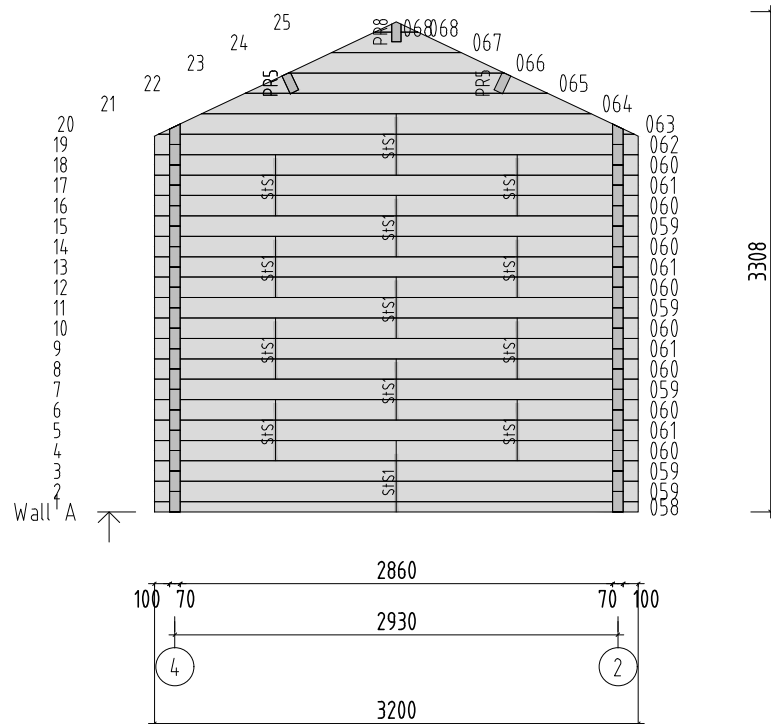

Object name
PM70-8252

Drawing
WALL A

Scale
1:50

Paper
A4

Palmako
LEMEKS GROUP

AS Palmako
Näituse 25, Tartu 50409, Estonia
tel. +372 73 55 530
fax. +372 73 55 544
www.palmako.com

Customer

Drawn by

Date

350

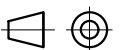
23.09.2021

Log


70x135

File


100505.dwg




Page
2

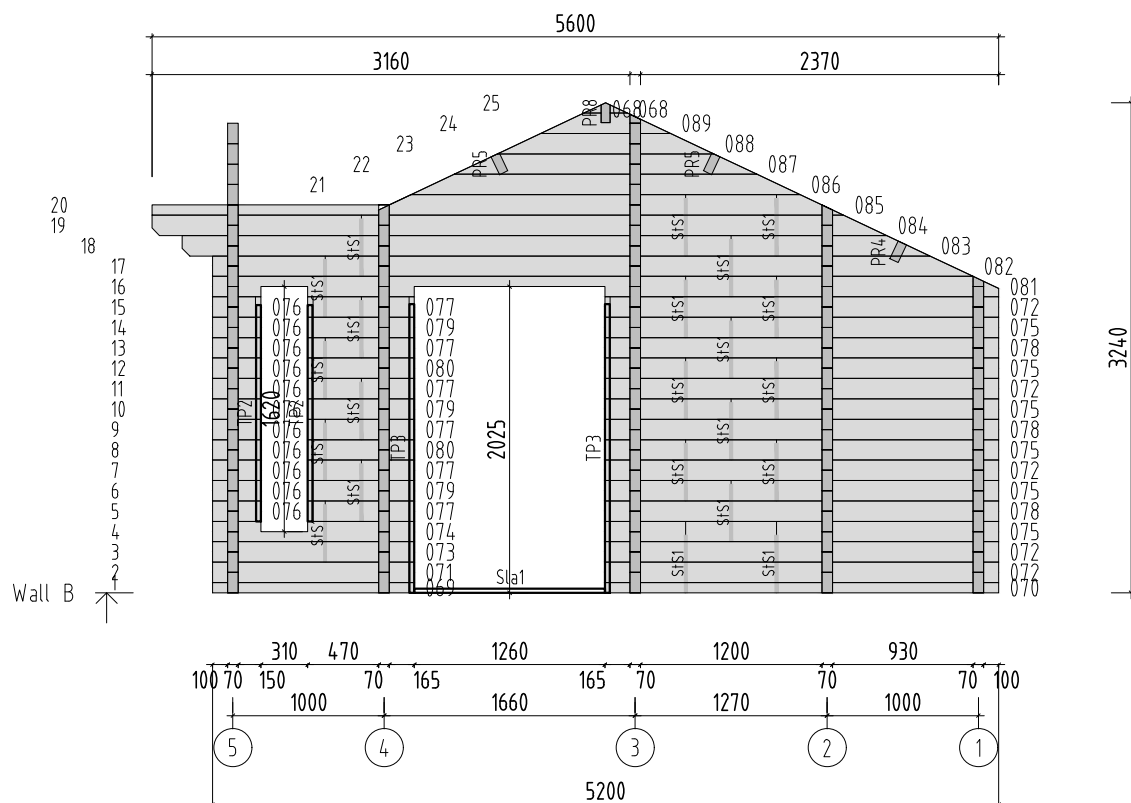



Object name PM70-8252	Drawing WALL B	Scale 1:50	
		Paper A4	
Palmako AS Palmako Näituse 25, Tartu 50409, Estonia tel. +372 73 55 530 fax. +372 73 55 544 www.palmako.com	Customer	Log 70x135	
	Drawn by 350		
	Date 23.09.2021	File 100505.dwg	Page 3

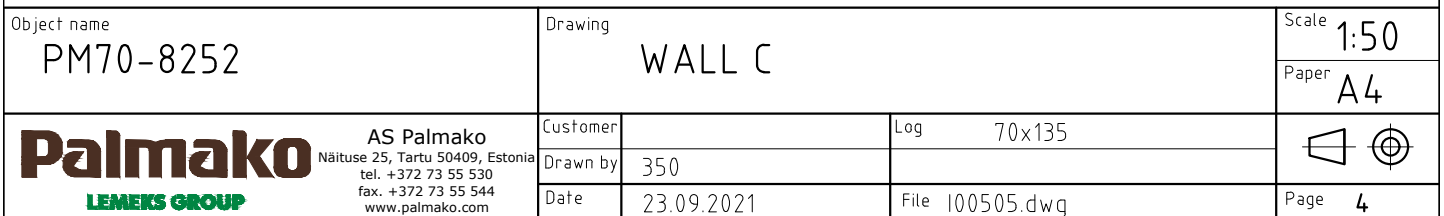




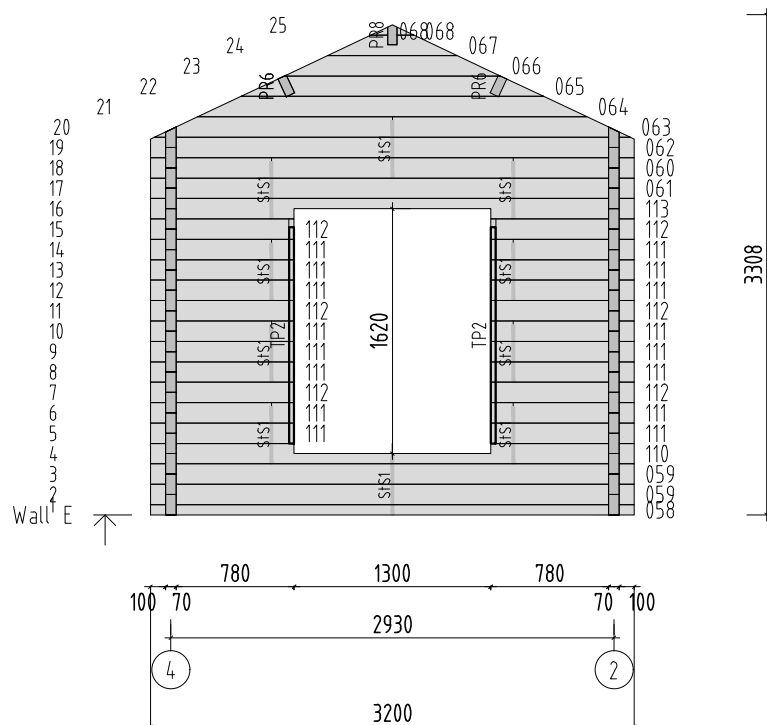


Object name PM70-8252	Drawing WALL E	Scale 1:50	
		Paper A4	
Palmako LEMEKS GROUP AS Palmako Näituse 25, Tartu 50409, Estonia tel. +372 73 55 530 fax. +372 73 55 544 www.palmako.com	Customer	Log 70x135	
	Drawn by	350	
	Date	23.09.2021	
		File 100505.dwg	Page 6

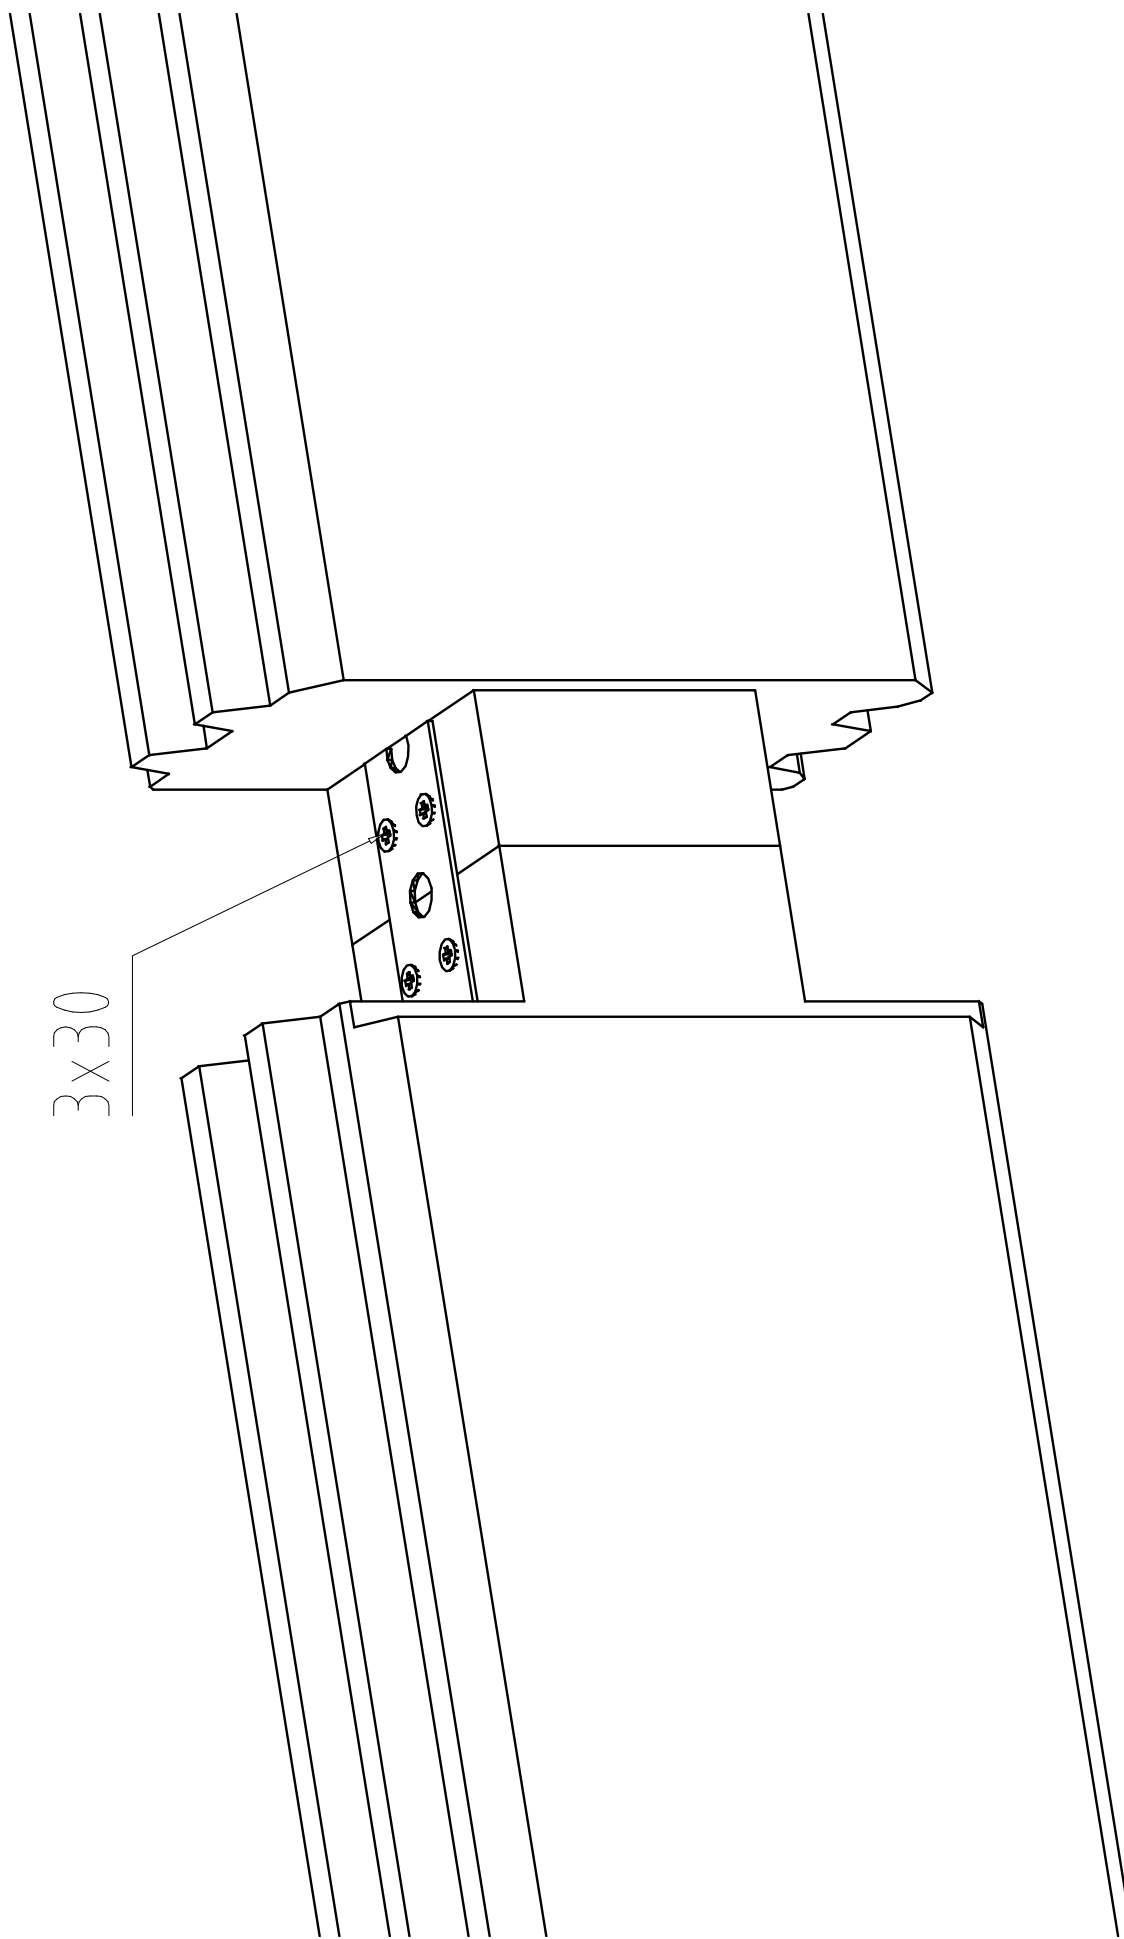

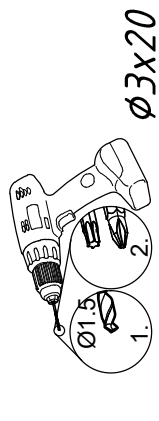


Ø3x20

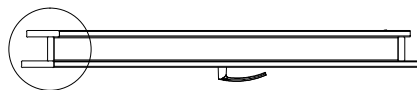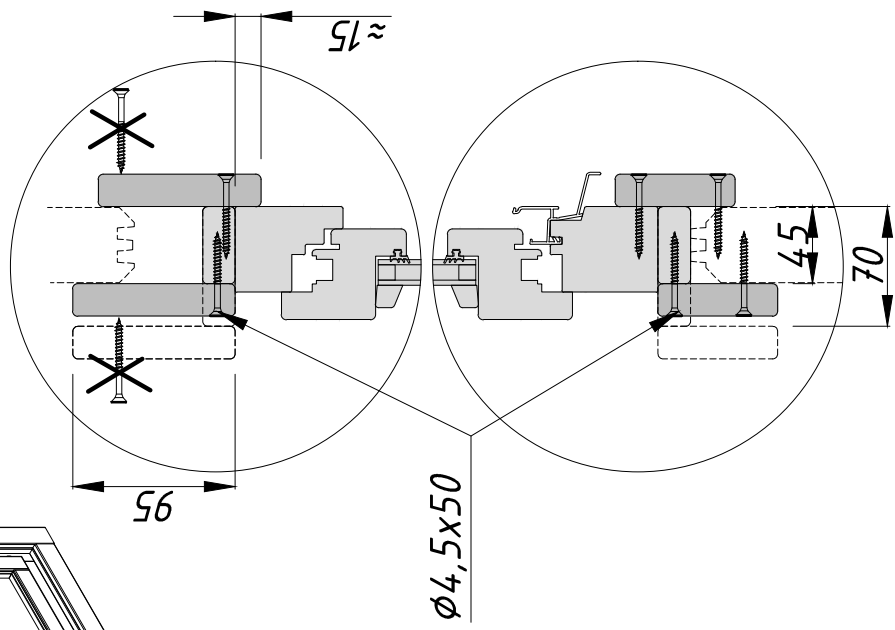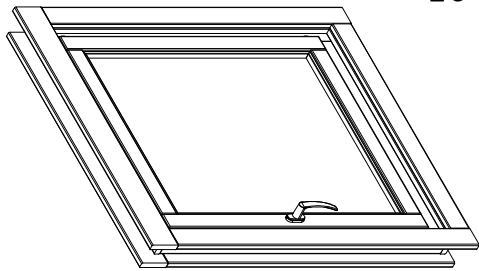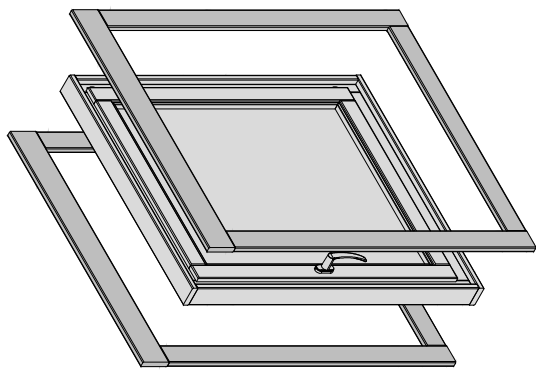



Sis1-x (19x70x) x2

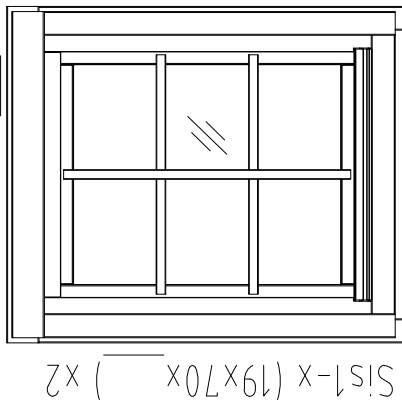Sis2-x (19x95x) x2




Sis1-x (19x70x) x2



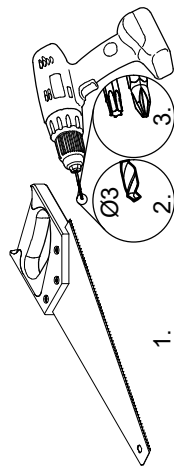
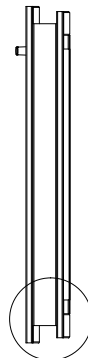
Sis1-x (19x70x) x2




1.

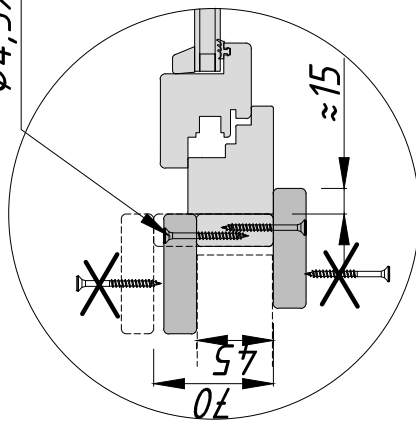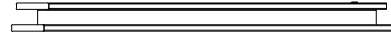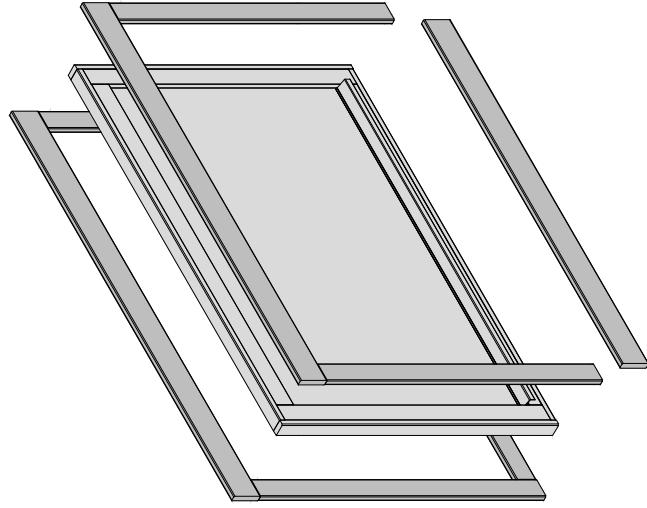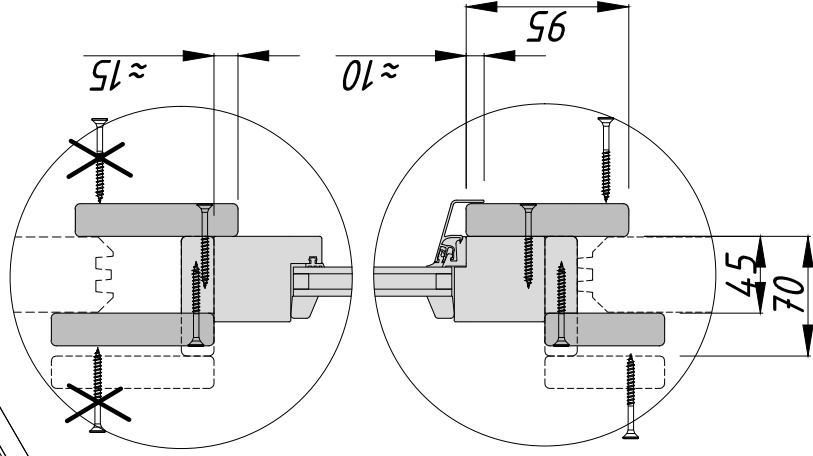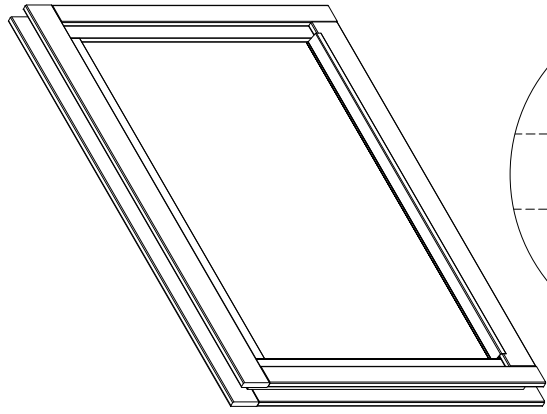Ø4,5x50







Sis1-x (19x70x) x2

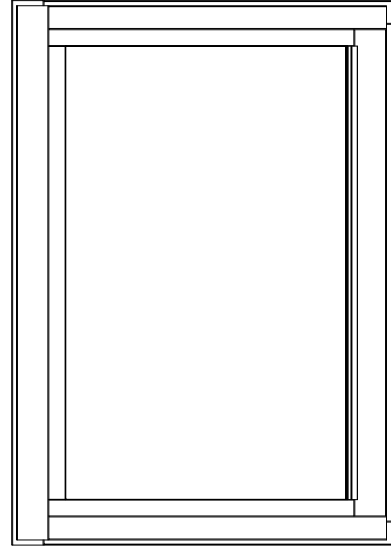


Sis2-x (19x95x) x2







Sis2-x (19x95x) x1

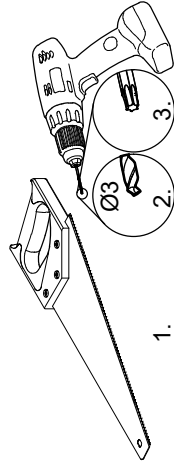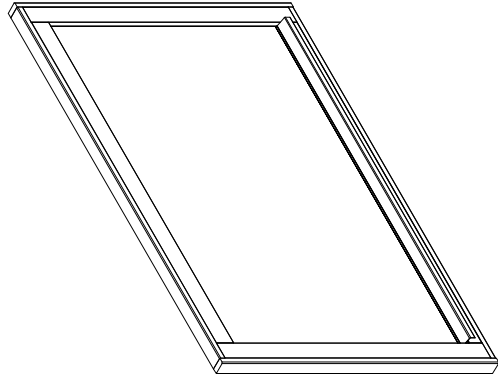Sis1-x (19x70x) x1



Ø4,5x50

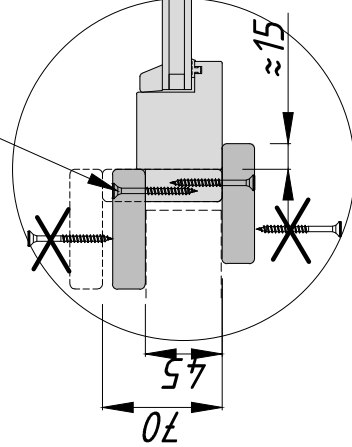

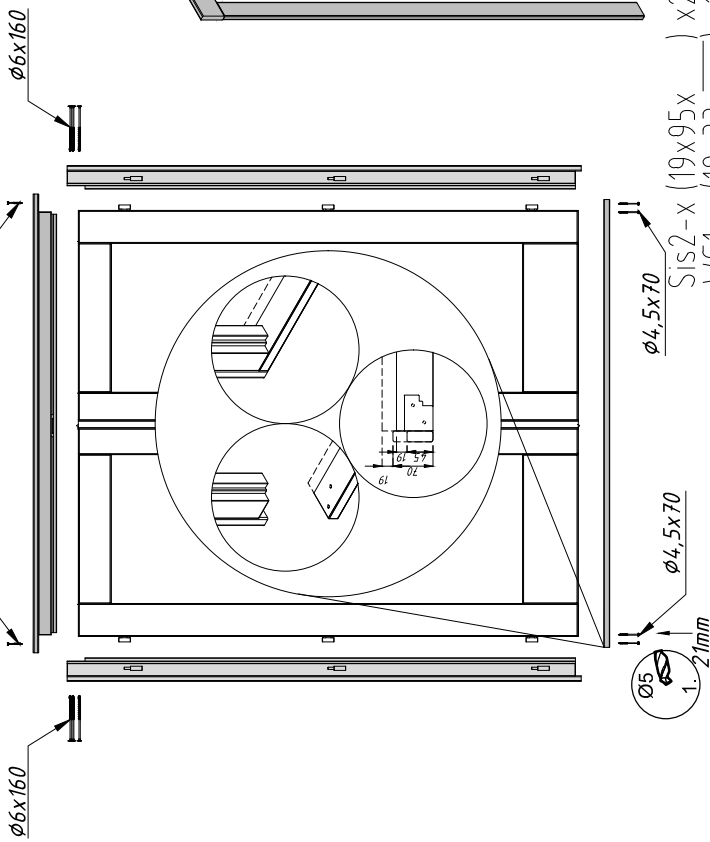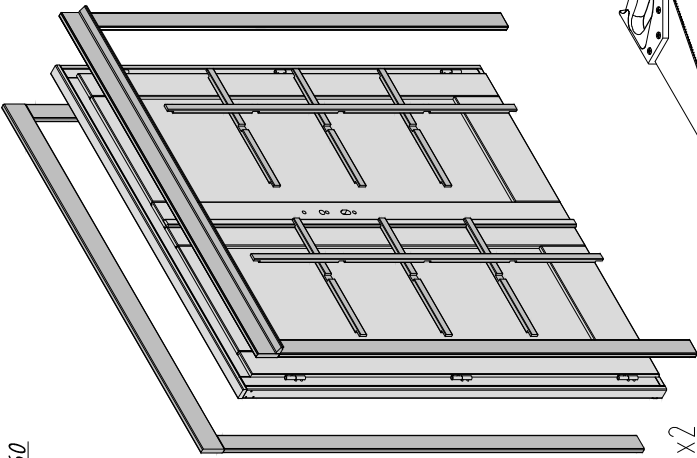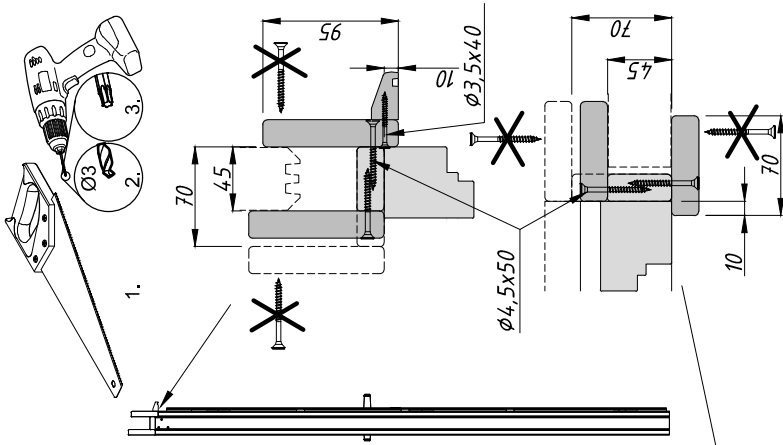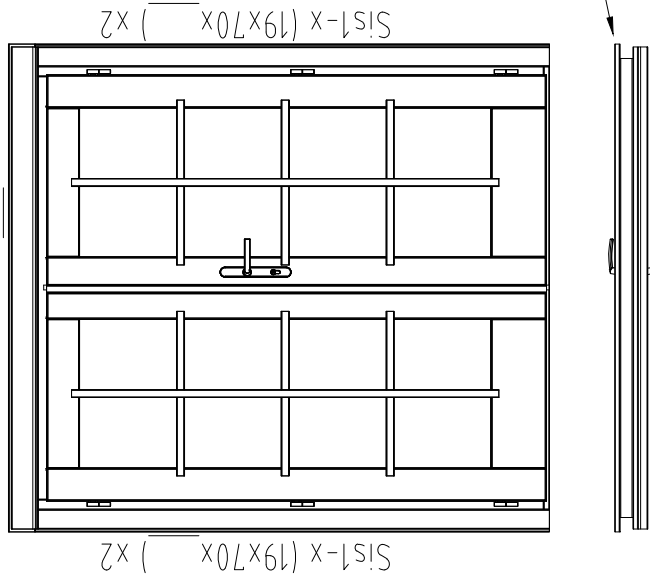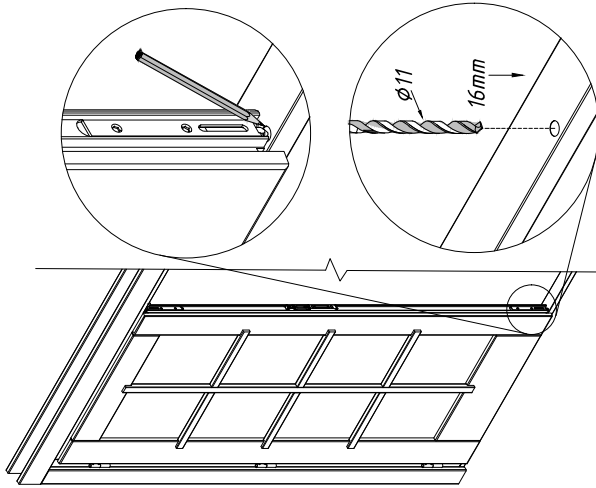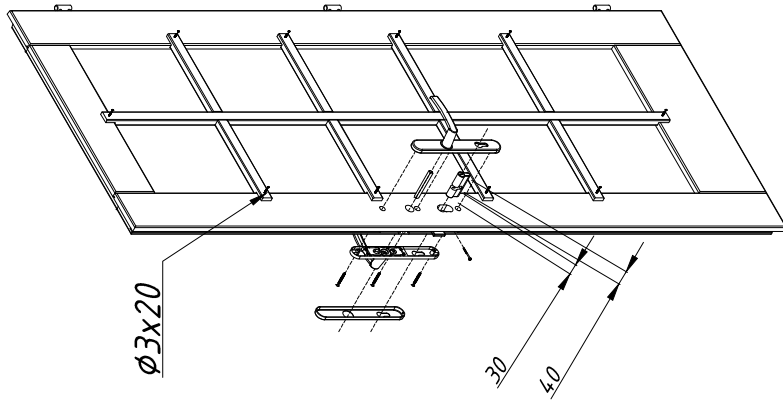

Sis2-x (19x95x) x2
WG1-x (19x33x) x1

Sis1-x (19x70x) x2

Sis1-x (19x70x) x2

$\phi 5$
1. 21mm

