

Assembly, installation and maintenance manual

Montage-, Aufbau- und Wartungsanleitung • Assemblage, manuel de montage et d'entretien • Montaje, instalación y mantenimiento • Manuale di montaggio, installazione e manutenzione • Monterings- og vedlikeholdsmanual • Monterings-, installations- och underhållsmanual • Kokoamis-, asennus- ja huolto-ohje • Vejledning for montering og vedligehold • Handleiding voor montage, installatie en onderhoud • Manual de montagem, instalação e manutenção • Návod k montáži, instalaci a údržbě • Instrukcja montażu, instalacji i konserwacji • Surinkimo, montavimo ir priežiūros vadovas • Montāžas, uzstādīšanas un apkopes rokasgrāmata • Руководство по сборке и обслуживанию • Montaaži-, paigaldus- ja säilitamise juhend



Cabin **PM70-4252**

Factory inspection by • Werkskontrolle durch • Contrôle à partir de l'usine par • Inspector de fábrica • Collaudato da • Fabrikkontroll utført av • Fabriksbesiktigat av • Tehtaan tarkastaja • Fabriks Kontrol udført af • Fabriekscontrole door • Inspeção de fábrica, por: • Zkontrolováno ve výrobním závodě • Kontrola fabryczna do • Apžiūrą gamykloje atliko • Rūpnīcas pārbaudi veicis • Заводской контроль • Tehase kontroll teostatud: 	Date • Datum • Date • Fecha • Data • Dato • Datum • Päiväys • Dato • Datum • Data • Datum • Data • Datums • Data • Дата • Kuupäev: Pack number • Pack Nr. • Packet n° • Bulto N° • Pacco N. • Serienr • Produktionsnummer • Pakettinro • Pakke nr. • Pak nr. • Número de embalagem • Číslo balení • Numer opakowania • Pakuotės numeris • Iepakojuma numurs • Упаковочный номер • Pakinumber:
---	---



www.palmako.ee/information-hub

English: Before installing and using the product, please read the instructions and warranty terms at www.palmako.ee/information-hub to guarantee proper installation and long-lasting performance.

Deutsch: Wichtig! Bitte vor Aufbau und Nutzung des Produkts unbedingt die detaillierte Montageanleitung sowie die Garantiebedingungen unter www.palmako.ee/information-hub lesen, um eine fachgerechte Montage und eine lange Funktionssicherheit zu gewährleisten.

Français: Avant d'installer et d'utiliser le produit, veuillez lire les instructions et les conditions de garantie sur www.palmako.ee/information-hub afin de garantir une installation correcte et la longévité du produit.

Español: Antes de instalar y utilizar el producto, lea las instrucciones y las condiciones de garantía en www.palmako.ee/information-hub para asegurar una instalación correcta y una larga vida útil del producto.

Italiano: Prima di installare e utilizzare il prodotto, leggere le istruzioni e le condizioni di garanzia su www.palmako.ee/information-hub per garantire una corretta installazione e prestazioni durature.

Norsk: Før montering og bruk av produktet, vennligst les monteringsanvisningene og garantivilkårene på www.palmako.ee/information-hub for å sikre korrekt montering og fremtidig holdbarhet.

Svenska: Innan du installerar och använder produkten, vänligen läs instruktionerna och garantivillkoren på www.palmako.ee/information-hub för att säkerställa korrekt installation och produktens långvariga hållbarhet

Suomi: Ennen tuotteen asentamista ja käyttämistä, lue ohjeet ja takuehdot osoitteessa www.palmako.ee/information-hub varmistaaksesi oikean asennuksen ja pitkäkestoisen toiminnan.

Русский: Перед установкой и использованием изделия ознакомьтесь с инструкцией и условиями гарантии на сайте www.palmako.ee/information-hub, чтобы гарантировать правильную установку и долговечность изделия.

Eesti: Enne toote paigaldamist ja kasutuselevõttu lugege palun juhiseid ja garantiitingimusi aadressil www.palmako.ee/information-hub, et tagada nõuetekohane paigaldus ja toote pikk eluiga.

Dansk (Oversat af AI): Læs venligst instruktionerne og garantibetingelserne på www.palmako.ee/information-hub, før du installerer og bruger produktet, for at garantere korrekt installation og langvarig ydeevne.

Dutch (Vertaald door AI): Lees vóór de installatie en het gebruik van het product de instructies en garantievoorwaarden op www.palmako.ee/information-hub om een correcte installatie en langdurige werking te garanderen

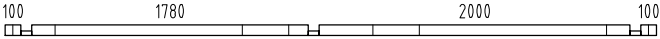
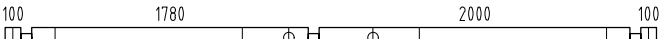
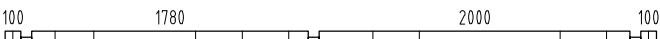
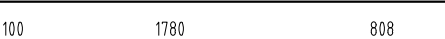
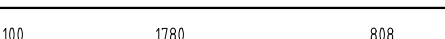
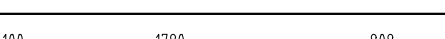
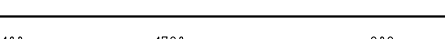
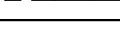
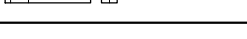
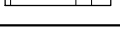
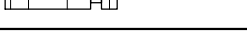
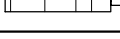
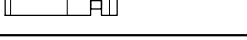
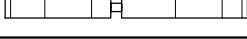
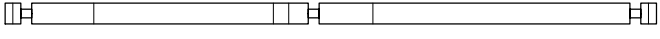
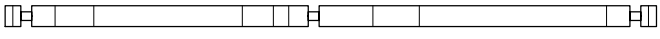
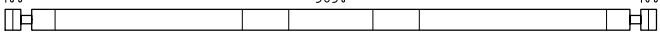
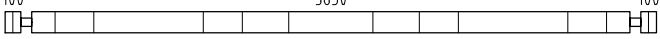
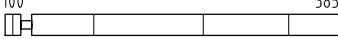
Português (Traduzido por IA): Antes de instalar e utilizar o produto, leia as instruções e os termos de garantia em www.palmako.ee/information-hub para garantir uma instalação adequada e um desempenho duradouro.





















Čeština (Přeloženo umělou inteligencí): Před instalací a použitím produktu si prosím přečtěte pokyny a záruční podmínky na www.palmako.ee/information-hub, abyste zaručili správnou instalaci a dlouhodobý výkon.


















Polski (Przetłumaczone przez AI): Przed zainstalowaniem i użyciem produktu należy przeczytać instrukcję oraz warunki gwarancji dostępne na stronie www.palmako.ee/information-hub, co pozwoli zagwarantować prawidłową instalację i długotrwałą wydajność.















Latviešu (Mākslīgā intelekta tulkojums): Pirms produkta uzstādīšanas un lietošanas, lūdzu, izlasiet instrukcijas un garantijas noteikumus vietnē www.palmako.ee/information-hub, lai garantētu pareizu uzstādīšanu un ilgstošu darbību.










Lietuviškai (Išvertė DI): Prieš montuodami ir naudodami gaminį, perskaitykite instrukcijas ir garantijos sąlygas adresu www.palmako.ee/information-hub, kad užtikrintumėte tinkamą montavimą ir ilgalaikį veikimą.







Pos	SPECIFICATION-STÜCKLISTE-NOMENCLATURE-ELEMENTI-ESPECIFICACIÓN PM70-4252	Pcs	Profile (mm)	Length (mm)
001		1	70x68	4190
002		1	70x135	4190
003		2	70x135	4190
004		1	70x135	4190
005		1	70x135	4190
006		1	70x135	4190
007		1	70x135	2828
008		2	70x135	470
009		1	70x135	2828
010		6	70x135	470
011		1	70x135	2828
012		1	70x135	2828
013		7	70x135	720
014		1	70x135	1558
015		13	70x135	720
016		1	70x135	1558
017		7	70x135	720
018		1	70x135	1558
019		1	70x135	1558
020		1	70x135	4190
021		1	70x135	4190
022		1	70x135	4190
023		1	70x135	4190
024		1	70x135	4190
037		1	70x68	2120
 Object name PM70-4252			Page 1/12	

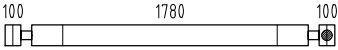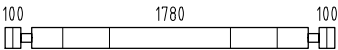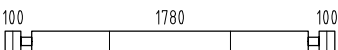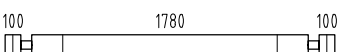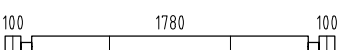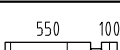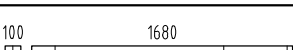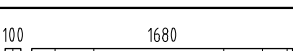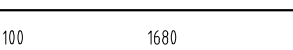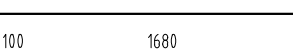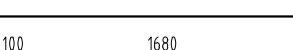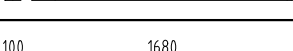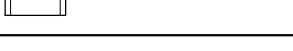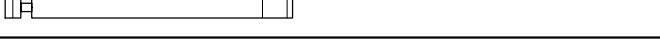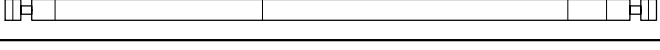
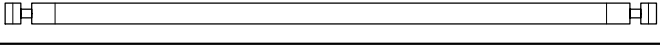
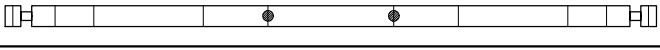
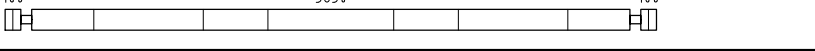
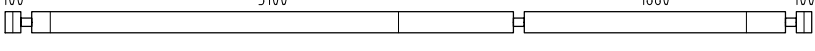
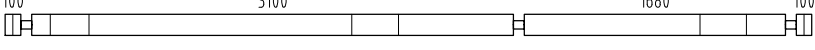
Pos	SPECIFICATION-STÜCKLISTE-NOMENCLATURE-ELEMENTI-ESPECIFICACIÓN PM70-4252	Pcs	Profile (mm)	Length (mm)
038		1	70x135	2120
039		7	70x135	2120
040		4	70x135	2120
041		3	70x135	2120
042		1	70x135	2120
043		1	70x68	1850
044		1	70x68	720
045		1	70x135	1850
046		1	70x135	1850
047		1	70x135	1850
048		1	70x135	1850
049		1	70x135	1850
050		1	70x135	1850
051		2	70x135	570
052		6	70x135	388
053		6	70x135	570
054		2	70x135	388
055		1	70x135	1850
056		1	70x135	4190
057		1	70x135	4190
058		1	70x135	4190
059		1	70x135	4190
070		3	70x135	5190
071		3	70x135	5190
072		1	70x135	5190
 Object name PM70-4252			Page 2/12	

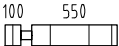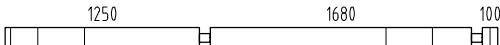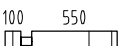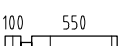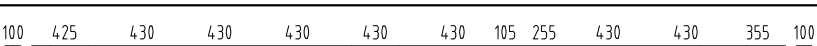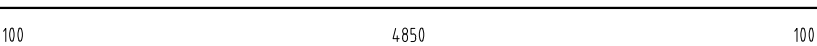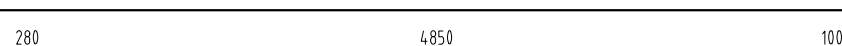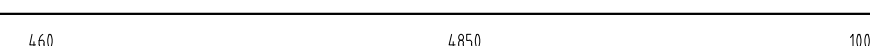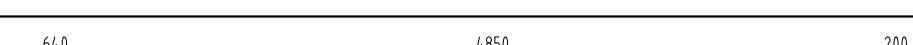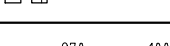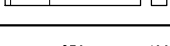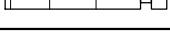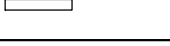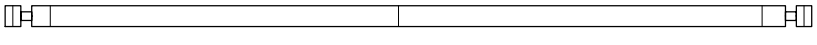
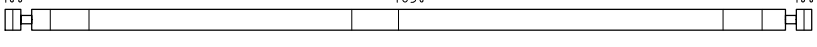
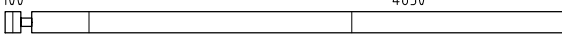
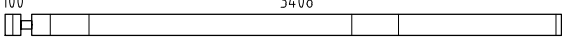
Pos	SPECIFICATION-STÜCKLISTE-NOMENCLATURE-ELEMENTI-ESPECIFICACIÓN PM70-4252	Pcs	Profile (mm)	Length (mm)
073		4	70x135	720
074		4	70x135	3170
075		2	70x135	720
076		2	70x135	3170
077		2	70x135	720
078		2	70x135	3170
079		1	70x135	5190
080		1	70x135	5190
081		1	70x135	5190
082		1	70x135	5370
083		1	70x135	5550
084		1	70x135	5830
085		15	70x135	270
086		5	70x135	1040
087		7	70x135	1040
088		3	70x135	1040
089		1	70x135	2020
090		1	70x68	425
091		1	70x68	430
092		1	70x68	1025
093		4	70x135	5190
094		2	70x135	5190
095		1	70x135	5190
096		4	70x135	3578
097		2	70x135	3578
  Object name PM70-4252			Page	3/12

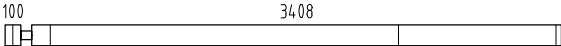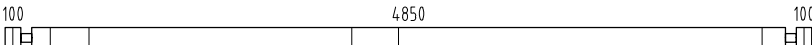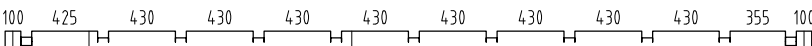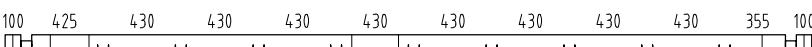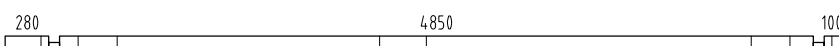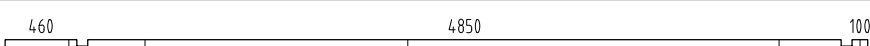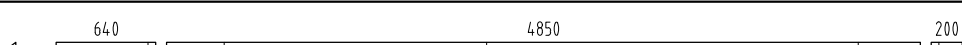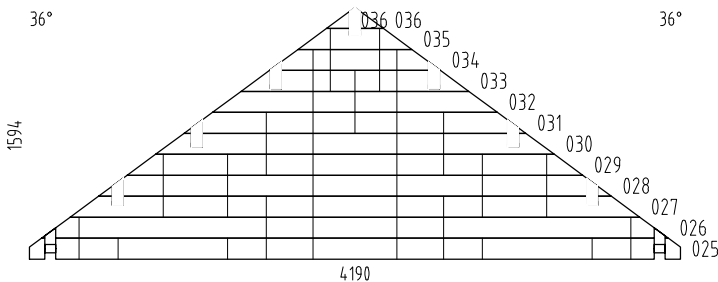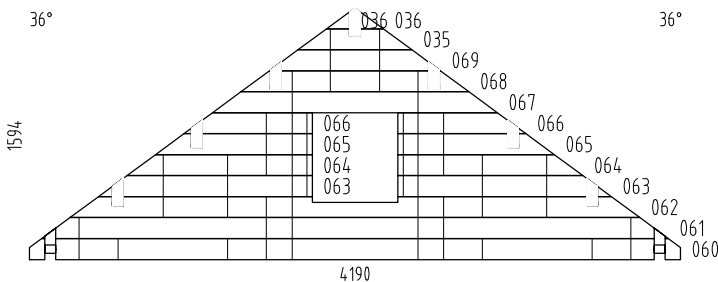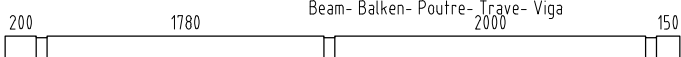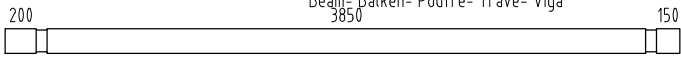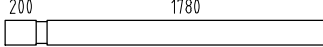
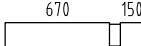
 
Pos	SPECIFICATION-STÜCKLISTE-NOMENCLATURE-ELEMENTI-ESPECIFICACIÓN PM70-4252	Pcs	Profile (mm)	Length (mm)
098		2	70x135	3578
099		1	70x135	5190
100		1	70x135	5190
101		1	70x135	5190
102		1	70x135	5370
103		1	70x135	5550
104		1	70x135	5830
W1-1		1		
W3-1		1		
AR1	Foundation- Fundament- Fondation- Fondazione- Vigas de cimentación 	2	45x70	4970
AR3	Foundation- Fundament- Fondation- Fondazione- Vigas de cimentación 	14	45x70	3880
AR2	Foundation- Fundament- Fondation- Fondazione- Vigas de cimentación 	3	45x70	509
AR4	Foundation- Fundament- Fondation- Fondazione- Vigas de cimentación 	2	45x70	200
BM4	Beam- Balken- Poutre- Trave- Viga 	2	80x160	4340
BM5	Beam- Balken- Poutre- Trave- Viga 	6	80x160	4340
BM2	Beam- Balken- Poutre- Trave- Viga 	1	80x160	2050
BM3	Beam- Balken- Poutre- Trave- Viga 	1	80x160	890
BM1	Beam- Balken- Poutre- Trave- Viga 	1	80x160	850
CoB2	Covering board- Deckbrett- Madrier de couverture- Tavola di copertura- Listón de cubierta 	1	19x70	1245
 Object name PM70-4252			Page 4/12	

      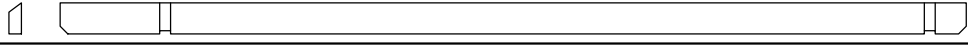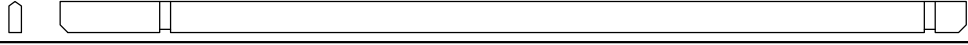
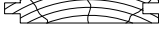
Pos	SPECIFICATION-STÜCKLISTE-NOMENCLATURE-ELEMENTI-ESPECIFICACIÓN PM70-4252	Pcs	Profile (mm)	Length (mm)
CoB1	Covering board- Deckbrett- Madrier de couverture- Tavola di copertura- Listón de cubierta 	1	19x70	765
Pst1	Post- Pfosten- Poteau- Montante- Poste 	3	90x90	850
Rai5	Railing board- Geländer- Barre de rambarde- Tavola di ringhiera- Tabla de barandilla 	1	45x70	1245
Rai4	Railing board- Geländer- Barre de rambarde- Tavola di ringhiera- Tabla de barandilla 	1	45x70	1245
Rai3	Railing board- Geländer- Barre de rambarde- Tavola di ringhiera- Tabla de barandilla 	1	45x70	765
Rai2	Railing board- Geländer- Barre de rambarde- Tavola di ringhiera- Tabla de barandilla 	1	45x70	765
Rai1	Railing board- Geländer- Barre de rambarde- Tavola di ringhiera- Tabla de barandilla 	18	45x45	680
Sla1	Slat- Leiste- Baguette- Listello- Listón 	1	19x70	1620
Sla2	Slat- Leiste- Baguette- Listello- Listón 	1	19x70	710
SP3	Support brace- Stützleiste- Baguette de support- Listello di supporto- Listón de soporte 	1	32x40	3850
SP1	Support brace- Stützleiste- Baguette de support- Listello di supporto- Listón de soporte 	1	32x40	1780
SP2	Support brace- Stützleiste- Baguette de support- Listello di supporto- Listón de soporte 	1	32x40	670
TP4	Tender post- Tenderleiste- T-poste- Rinforzo- Refuerzo 	2	32x40	2044
TP3	Tender post- Tenderleiste- T-poste- Rinforzo- Refuerzo 	2	32x40	1979
TP1	Tender post- Tenderleiste- T-poste- Rinforzo- Refuerzo 	8	32x40	1025
TP2	Tender post- Tenderleiste- T-poste- Rinforzo- Refuerzo 	4	32x40	485
PR1	Purlin- Dachpfette- Arbalétrier- Arcareccio- Correa 	3	80x200	5830
PR3	Purlin- Dachpfette- Arbalétrier- Arcareccio- Correa 	3	80x200	5830
PR2	Purlin- Dachpfette- Arbalétrier- Arcareccio- Correa 	1	80x200	5830
FB2-1	Floor board- Fussbodenbrett- Madrier du plancher - Tavola pavimento- Tabla de suelo 	23	89x19	4844
FB2-2	Floor board- Fussbodenbrett- Madrier du plancher - Tavola pavimento- Tabla de suelo 	21	89x19	3094
FB2-3	Floor board- Fussbodenbrett- Madrier du plancher - Tavola pavimento- Tabla de suelo 	20	89x19	1674
2FB2-1	Floor board- Fussbodenbrett- Madrier du plancher - Tavola pavimento- Tabla de suelo 2 	30	89x19	4845
2FB2-2	Floor board- Fussbodenbrett- Madrier du plancher - Tavola pavimento- Tabla de suelo 2 	15	89x19	3998
RB2-1	Roof board- Dachbrett- Madrier du toit- Tavola tetto- Tabla de tejado 	132	89x19	2850
  Object name PM70-4252			Page 5/12	

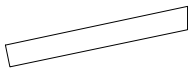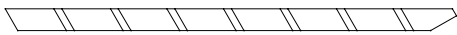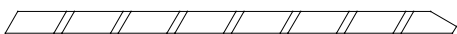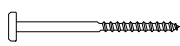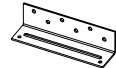
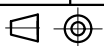
Pos	SPECIFICATION-STÜCKLISTE-NOMENCLATURE-ELEMENTI-ESPECIFICACIÓN PM70-4252		Pcs	Profile (mm)	Length (mm)
FIB3-1	Floor beading- Fussbodenleiste- Baguette du plancher- Listello pavimento- Listón de suelo			19x45	66
Dia-1	Diamond- Deckbrett- Madrier- Tavola di copertura- Rombo		2	19x140	300
EaE5-1	Eave edging- Dachrandbrett- Madrier en bordure du toit- Tavola bordo tetto- Tabla de valadizo		4	19x95	2915
FaB7-1	Facia board- Giebelblende- Écran frontal- Schermo frontone- Tabla de facia		4	19x120	2950
LaD1-1	Ladder detail- Leiterteil- Détail d'échelle- Dettaglio di scala a pioli- Detalle de escalera de mano		7	44x140	710
LaDL-1	Ladder detail- Leiterteil- Détail d'échelle- Dettaglio di scala a pioli- Detalle de escalera de mano- L		1	44x140	2540
LaDR-1	Ladder detail- Leiterteil- Détail d'échelle- Dettaglio di scala a pioli- Detalle de escalera de mano- R		1	44x140	2540
RE2-1	Roof edge reinforcement- Dachrandleiste- Baguette en bordure du toit- Rinforzo bordo tetto- Refuerzo borde tejado		2	32x40	2630
RE2-2	Roof edge reinforcement- Dachrandleiste- Baguette en bordure du toit- Rinforzo bordo tetto- Refuerzo borde tejado		2	32x40	3200
WB2-1	Wind brace- Windbrett- Madrier contre le vent- Tavola vento- Tabla contra el viento 19x95		4	19x95	2950
StS1	Stabilizing stick- Stabilisierungsstock- Baton équilibrant- Bastone stabilizzatore- Palo estabilizador		153	16x16	380
StS2	Stabilizing stick- Stabilisierungsstock- Baton équilibrant- Bastone stabilizzatore- Palo estabilizador		9	16x16	310
StS3	Stabilizing stick- Stabilisierungsstock- Baton équilibrant- Bastone stabilizzatore- Palo estabilizador		5	16x16	250
Fim	-Fixing kit- Befestigungsset- Moyens de fixation- Materiale di fissaggio- Kit de fijación		1	USE	
QKA85	Covering cap - Abdeckkappe - Couvercle - Copertura- Cubierta		5	002;038;058	
QKRYP 6_3x1 05kZnSK	Furniture screw- Innensechskantschraube- Vis Allen- Vite Allen- Tornillo Allen- 6.3x105mm		30	LaDL-1 LaDR-1	
QTK38x 120Zn-V	Joist hanger- Balkenschuhe- Étrier a solive- Gancio travetto- Suspensión de la viga- QTK38x120Zn-V		1	BM1	
QTK80 x120Zn	Joist hanger- Balkenschuhe- Étrier a solive- Gancio travetto- Suspensión de la viga- QTK80x120Zn		3	BM1;BM2;BM3	
QNU35x3 5x130Zn	L-iron- Winkel- Angle -Angolo- Angulo 35x35x130 EM VN353590		2	LaDL-1 LaDR-1	
QNU40x 40x40Zn	L-iron- Winkel- Angle -Angolo- Angulo 40x40x40		10	ARx; LaDL-1 LaDR-1	
QNU90x 60x60Zn	L-iron- Winkel- Angle -Angolo- Angulo 90x60x60		3	PST1	
QNA1 4x40Me	Nail- Nagel- Clou- Chiodo- Clavo- 1.4x40mm		300	FIB3-1	
QNA2 2x50Zn	Nail- Nagel- Clou- Chiodo- Clavo- 2.5x50mm		1800	RB2-x;FB2-x;2FB2-x	
QKRPP3 _5x40Zn	Screw- Schraube- Vis- Vite- Tornillo- 3.5x40mm		10	CoB1 ; CoB2	
QKRPP4 _5x50Zn	Screw- Schraube- Vis- Vite- Tornillo- 4.5x50mm		520	EaE5-1; FaB7-1 WB2-1; RE2-1; Sis2-x;	
	Object name PM70-4252			Page 6/12	

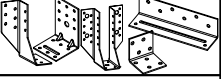   
 
 
Pos	SPECIFICATION-STÜCKLISTE-NOMENCLATURE-ELEMENTI-ESPECIFICACIÓN PM70-4252	Pcs	Profile (mm)	Length (mm)
QKRPP4 _5x70Zn	Screw- Schraube- Vis- Vite- Tornillo- 4.5x70mm 	20	001;037;043;044	
QKRYP5 x40ZnTX	Screw- Schraube- Vis- Vite- Tornillo- 5x40mm 	180		
QKRPP 5x90Zn	Screw- Schraube- Vis- Vite- Tornillo- 5x90mm 	50	Rai1+Rai4	
QKRPP6 x120Zn	Screw- Schraube- Vis- Vite- Tornillo- 6x120mm 	40	PRx	
QKRPP6 x150Zn	Screw- Schraube- Vis- Vite- Tornillo- 6x150mm 	40	ARx	
KL1	Threaded rod- Gewindestangen- Barre fileté- Asta filettata- Varilla roscada M10 	12		2000
KL2	Threaded rod- Gewindestangen- Barre fileté- Asta filettata- Varilla roscada M10 	2		1880
KL3	Threaded rod- Gewindestangen- Barre fileté- Asta filettata- Varilla roscada M10 	2		1440
KL4	Threaded rod- Gewindestangen- Barre fileté- Asta filettata- Varilla roscada M10 	4		890
KL5	Threaded rod- Gewindestangen- Barre fileté- Asta filettata- Varilla roscada M10 	4		690
KL6	Threaded rod- Gewindestangen- Barre fileté- Asta filettata- Varilla roscada M10 	1		280
KL7	Threaded rod- Gewindestangen- Barre fileté- Asta filettata- Varilla roscada M10 	1		120
QMUK K10ZN	Nut- Schraubenmutter- Écrou- Dado- Tuerca- M10mm 	14		
QSE10 X30ZN	Washer- Dichtscheibe- Joint- Rondella- Arandela- 10x30mm 	14		
QMUJ 10ZN	Extension nut- Verlängerungsmutter- Écrou rallonge- Dado di prolunga- Tuerca de extensión- JM10 	12		
QMUP L10ZN	Top nut- Schweissmutter mit Flansch- Ecrou a souder- Dado a saldare- Tuerca soldable- M10 	14		
 Object name PM70-4252		Page 7/12		

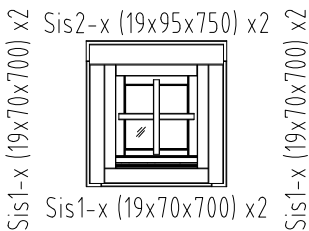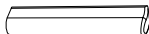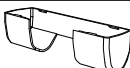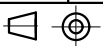
Pos	SPECIFICATION-STÜCKLISTE-NOMENCLATURE-ELEMENTI-ESPECIFICACIÓN PM70-4252		Pcs	Profile (mm)	Length (mm)
A70-103P	Window - Fenster - Fenetre - Finestra-Ventana 540x540 		2		
Sis1-1	Side slat- Randleiste- Baguette en bordure- Listón de borde- Listello bordo		12	19x70	700
Sis2-1	Side slat- Randleiste- Baguette en bordure- Listón de borde- Listello bordo		4	19x95	750
QKRPP3x20Zn	Screw- Schraube- Vis- Vite- Tornillo- 3x20mm		8		
QKRPP45x50Zn	Screw- Schraube- Vis- Vite- Tornillo- 4.5x50mm		48		
QKAHRA-P	Window fittings- Fenstergriff- Poigne de la fenêtre- Maniglia finestra- Manilla-QKAHRA-P		2		
QKAHRA-P-1	Window fittings- Fenstergriff- Poigne de la fenêtre- Maniglia finestra- Manilla-QKAHRA-P-1		2		
QKAHRY	Window fittings- Fenstergriff- Poigne de la fenêtre- Maniglia finestra- Manilla- QKAHRY		2		
QKAHRY-1	Window fittings- Fenstergriff- Poigne de la fenêtre- Maniglia finestra- Manilla-QKAHRY-1		2		
QLIA35x45Hb	Window fittings- Fenstergriff- Poigne de la fenêtre- Maniglia finestra- Manilla-QLIA35x45Hb		2		
 Object name PM70-4252			Page 8/12		

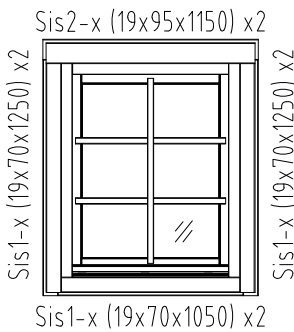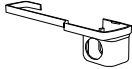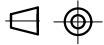Pos	SPECIFICATION-STÜCKLISTE-NOMENCLATURE-ELEMENTI-ESPECIFICACIÓN PM70-4252		Pcs	Profile (mm)	Length (mm)
A70-104P	Window - Fenster - Fenetre - Finestra-Ventana 882x1044 		3		
Sis1-2	Side slat - Randleiste- Baguette en bordure- Listón de borde- Listello bordo		6	19x70	1050
Sis1-3	Side slat - Randleiste- Baguette en bordure- Listón de borde- Listello bordo		12	19x70	1250
Sis2-2	Side slat - Randleiste- Baguette en bordure- Listón de borde- Listello bordo		6	19x95	1150
QKRPP3x20Zn	Screw- Schraube- Vis- Vite- Tornillo- 3x20mm		18		
QKRPP45x50Zn	Screw- Schraube- Vis- Vite- Tornillo- 4.5x50mm		96		
QKAHRA-P	Window fittings- Fenstergriff- Poigne de la fenêtre- Maniglia finestra- Manilla-QKAHRA-P		3		
QKAHRA-P-1	Window fittings- Fenstergriff- Poigne de la fenêtre- Maniglia finestra- Manilla-QKAHRA-P-1		3		
QKAHRY	Window fittings- Fenstergriff- Poigne de la fenêtre- Maniglia finestra- Manilla- QKAHRY		3		
QKAHRY-1	Window fittings- Fenstergriff- Poigne de la fenêtre- Maniglia finestra- Manilla-QKAHRY-1		3		
QLIA35x45Hb	Window fittings- Fenstergriff- Poigne de la fenêtre- Maniglia finestra- Manilla-QLIA35x45Hb		3		
 Object name PM70-4252			Page 9/12		

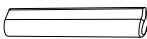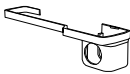Pos	SPECIFICATION-STÜCKLISTE-NOMENCLATURE-ELEMENTI-ESPECIFICACIÓN PM70-4252			Pcs	Profile (mm)	Length (mm)
TA70 -66P	Window - Fenster - Fenetre - Finestra-Ventana 1290x1044			1		
	Sis2-x (19x95x1550) x2 Sis1-x (19x70x1250) x2 Sis1-x (19x70x1450) x2					
Sis1-4	Side slat - Randleiste- Baguette en bordure- Listón de borde- Listello bordo		2	19x70	1450	
Sis1-3	Side slat - Randleiste- Baguette en bordure- Listón de borde- Listello bordo		4	19x70	1250	
Sis2-3	Side slat - Randleiste- Baguette en bordure- Listón de borde- Listello bordo		2	19x95	1550	
QKRPP 3x20Zn	Screw- Schraube- Vis- Vite- Tornillo- 3x20mm		12			
QKRPP4 5x50Zn	Screw- Schraube- Vis- Vite- Tornillo- 4.5x50mm		36			
QKAH RA-P	Window fittings- Fenstergriff- Poigne de la fenêtre- Maniglia finestra- Manilla- QKAHRA-P		1			
QKAHR A-P-1	Window fittings- Fenstergriff- Poigne de la fenêtre- Maniglia finestra- Manilla- QKAHRA-P-1		1			
QKAHRY	Window fittings- Fenstergriff- Poigne de la fenêtre- Maniglia finestra- Manilla- QKAHRY		1			
QKAH RY-1	Window fittings- Fenstergriff- Poigne de la fenêtre- Maniglia finestra- Manilla- QKAHRY-1		1			
QLIA3 5x45Hb	Window fittings- Fenstergriff- Poigne de la fenêtre- Maniglia finestra- Manilla- QLIA35x45Hb		1			
  Object name PM70-4252				Page 10/12		

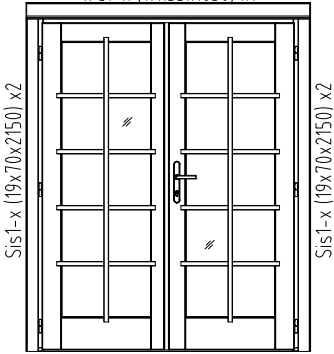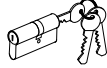Pos	SPECIFICATION-STÜCKLISTE-NOMENCLATURE-ELEMENTI-ESPECIFICACIÓN PM70-4252	Pcs	Profile (mm)	Length (mm)
TU70 -109P	Door - Tür - Porte - Porta-Puerta 1610x2023 Sis2-x (19x95x1850) x2 WG1-x (19x33x1850) x1 	1		
Sis1-5	Side slat - Randleiste- Baguette en bordure- Listón de borde- Listello bordo 	4	19x70	2150
Sis2-4	Side slat - Randleiste- Baguette en bordure- Listón de borde- Listello bordo 	2	19x95	1850
WG1-1	Water gutter- Wasserleiste- Rejet d'eau- Protección de lluvia- Protezione dalla pioggia 	1	19x33	1850
QULSI 40x45	Cylinder- Zylinderschloss- Serrure a mortaiser- Serratura a cilindro- Bombin- 40.45 	1		
QLIU35 x92Hb-1	Door fittings- Türbeschlag- Ferrure- Ferramenta porta- Manilla (puerta)- QLIU35x92Hb-1 	1		
QKRPP3 _5x40Zn	Screw- Schraube- Vis- Vite- Tornillo- 3.5x40mm 	10		
QKRPP 3x20Zn	Screw- Schraube- Vis- Vite- Tornillo- 3x20mm 	20		
QKRPP4 _5x50Zn	Screw- Schraube- Vis- Vite- Tornillo- 4.5x50mm 	36		
QKRPP4 _5x70Zn	Screw- Schraube- Vis- Vite- Tornillo- 4.5x70mm 	4		
 Object name PM70-4252		Page 11/12		

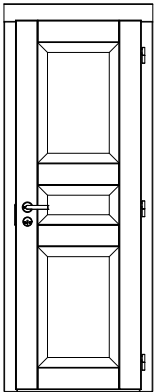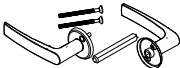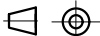Pos	SPECIFICATION-STÜCKLISTE-NOMENCLATURE-ELEMENTI-ESPECIFICACIÓN PM70-4252	Pcs	Profile (mm)	Length (mm)
U70-27P	Door - Tür - Porte - Porta-Puerta 700x1957   600x1888mm	1		
QLIUY-1	Door fittings- Türbeschlag- Ferrure- Ferramenta porta- Manilla (puerta)- QLIUY-1 	1		
QVKA	Door fittings- Türbeschlag- Ferrure- Ferramenta porta- Manilla (puerta)- QVKA 	1		
 Object name PM70-4252		Page 12/12		

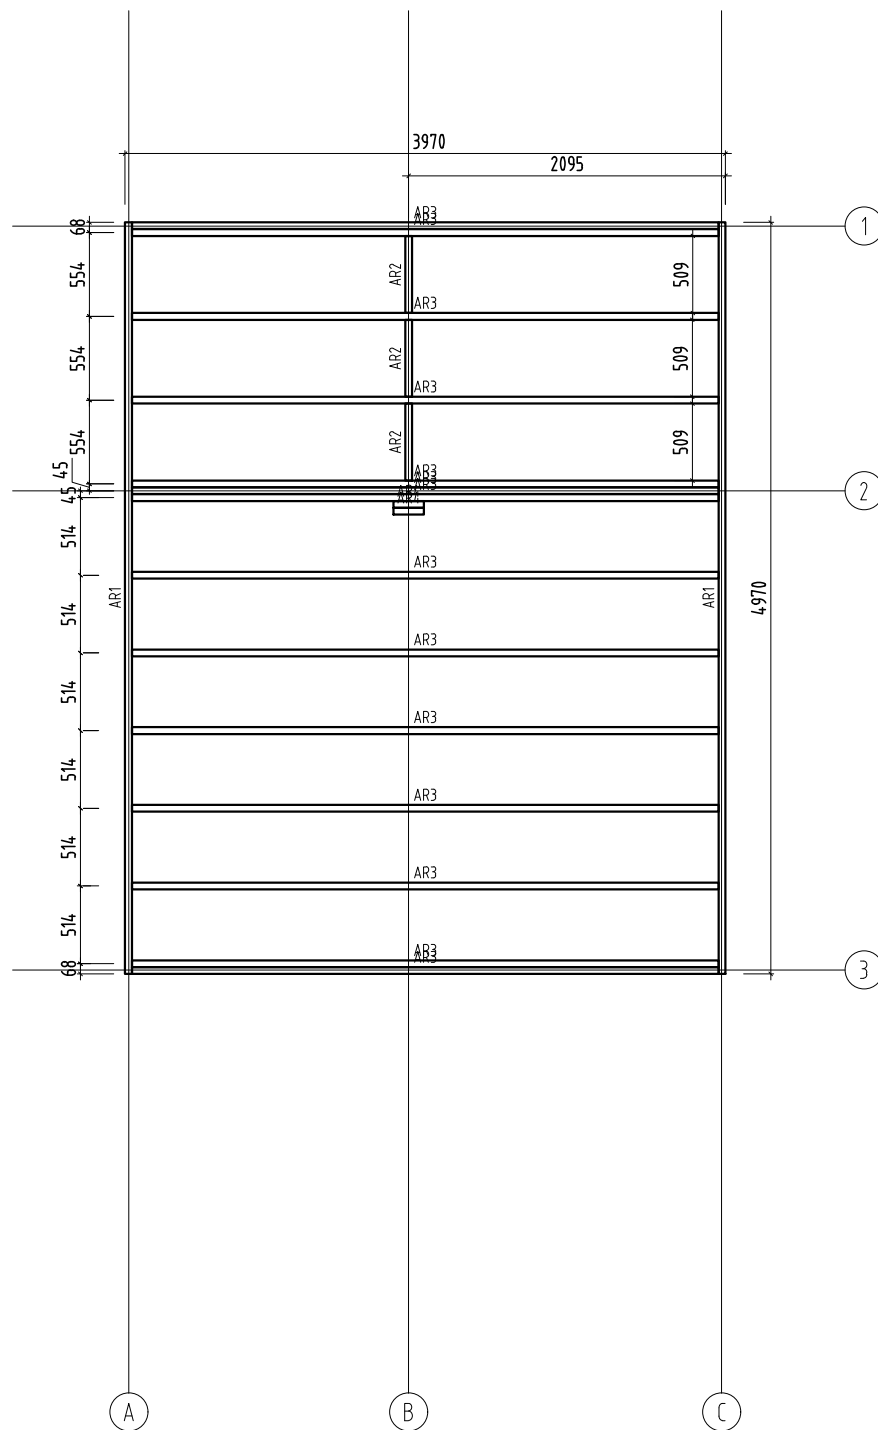

Object name

Drawing

Plan

Scale 1:50

Paper A4

Palmako
LEMEKS GROUP

AS Palmako
Näituse 25, Tartu 50409, Estonia
tel. +372 73 55 530
fax. +372 73 55 544
www.palmako.com

Customer

Drawn by

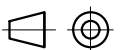
862

Date

11.11.2020


Log

File T05247.dwg




Page 1

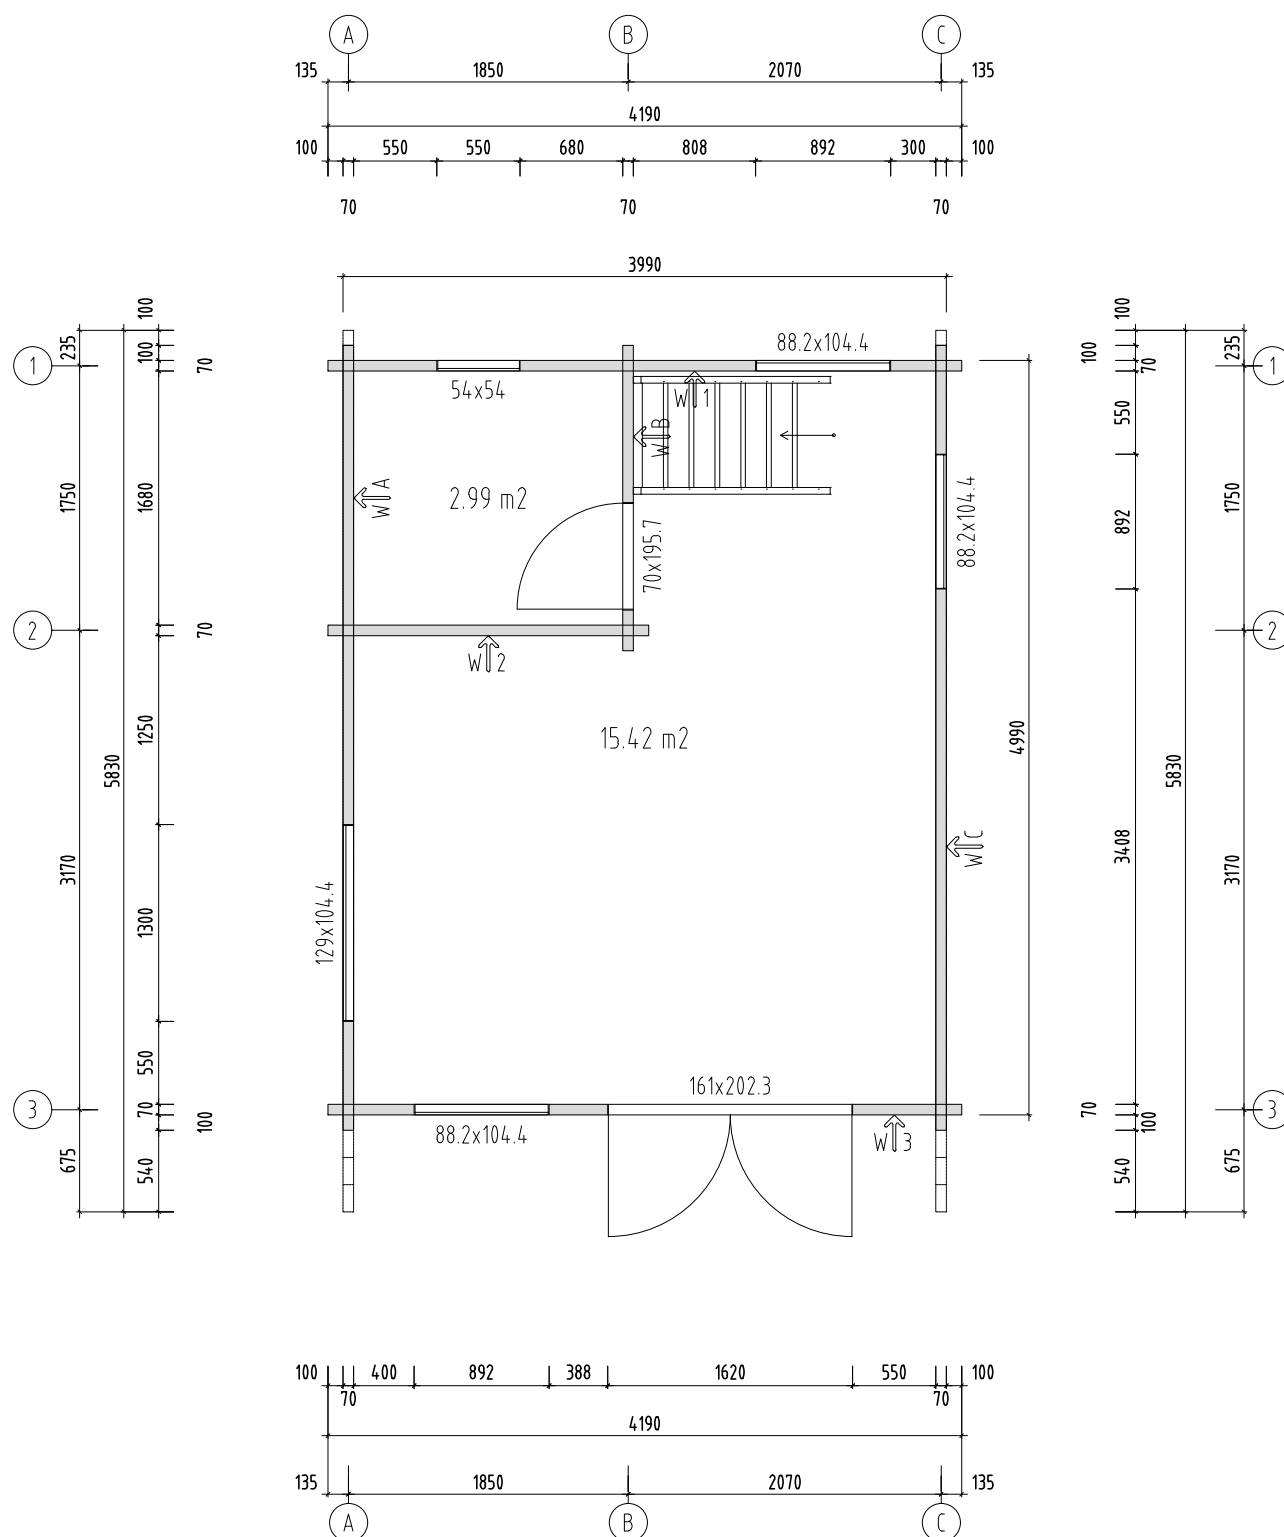H = 1.500 m
TOTAL: 18.41 m²



Object name	Drawing Plan 1.5 m		Scale	1:50
			Paper	A4
Palmako LEMEKS GROUP	Customer			
	Drawn by	862		
	Date	11.11.2020	File	T05247.dwg
AS Palmako Näituse 25, Tartu 50409, Estonia tel. +372 73 55 530 fax. +372 73 55 544 www.palmako.com			Page	1

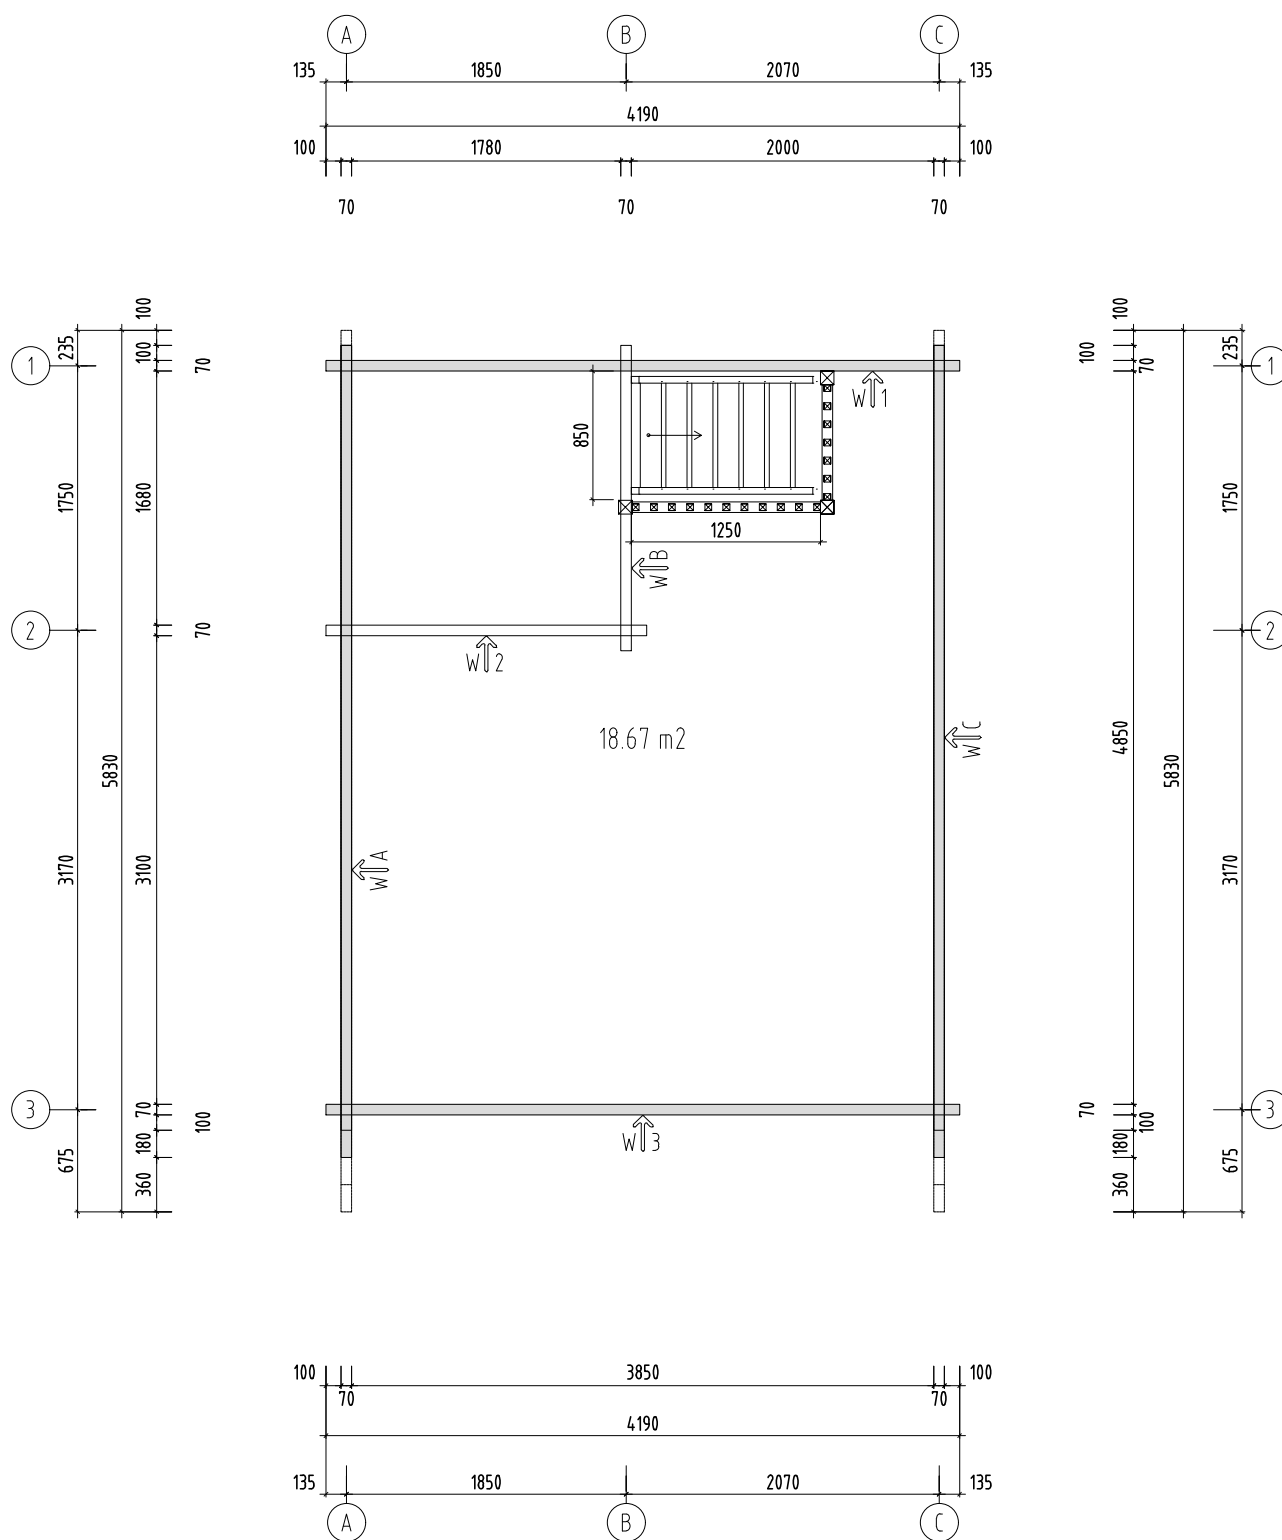H = 2.500 m
TOTAL: 18.67 m²



Object name

Drawing

Plan 2.5 m

Scale 1:50

Paper A4

Palmako
LEMEKS GROUP

AS Palmako
Näituse 25, Tartu 50409, Estonia
tel. +372 73 55 530
fax. +372 73 55 544
www.palmako.com

Customer

Drawn by

862

Date


11.11.2020

Log

File T05247.dwg



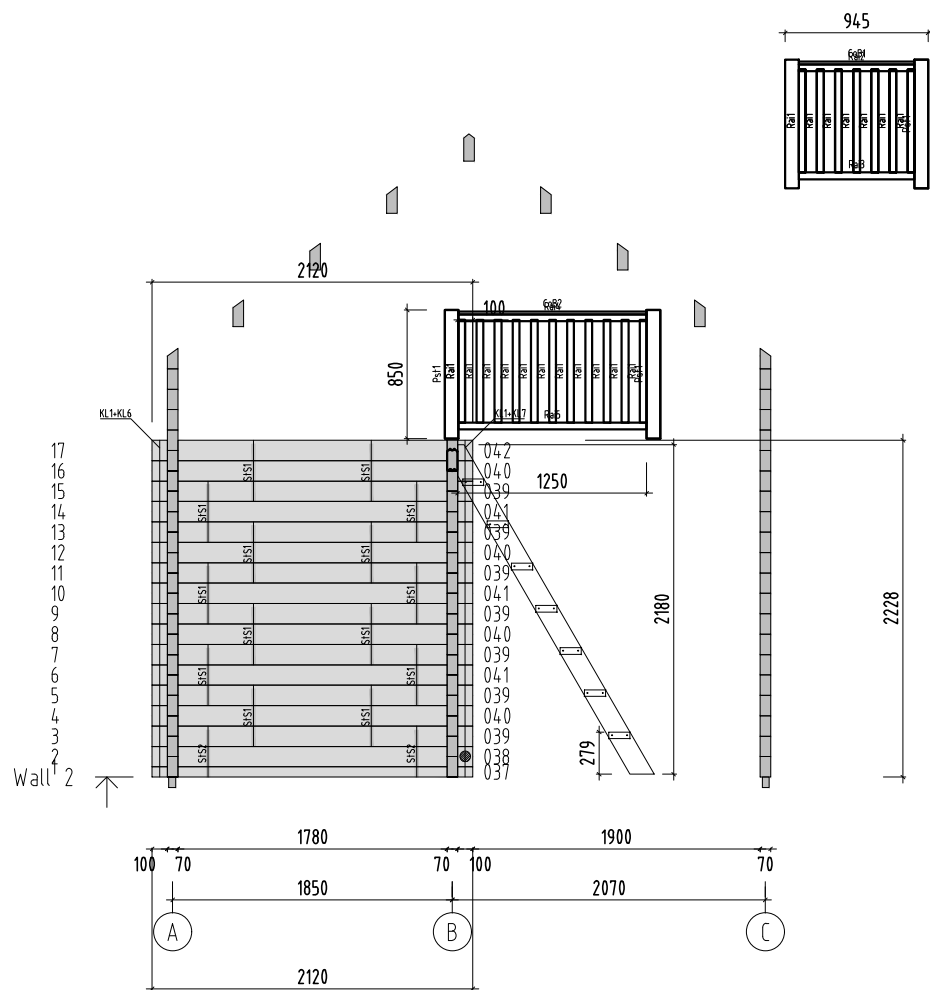Page 1



Object name
PM70-4252


Drawing
WALL 2

Scale 1:50
Paper A4


Palmako
LEMEKS GROUP

AS Palmako
Näituse 25, Tartu 50409, Estonia
tel. +372 73 55 530
fax. +372 73 55 544
www.palmako.com


Customer		Log
Drawn by	862	
Date	23.09.2021	File T05247.dwg

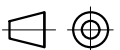


Page 6

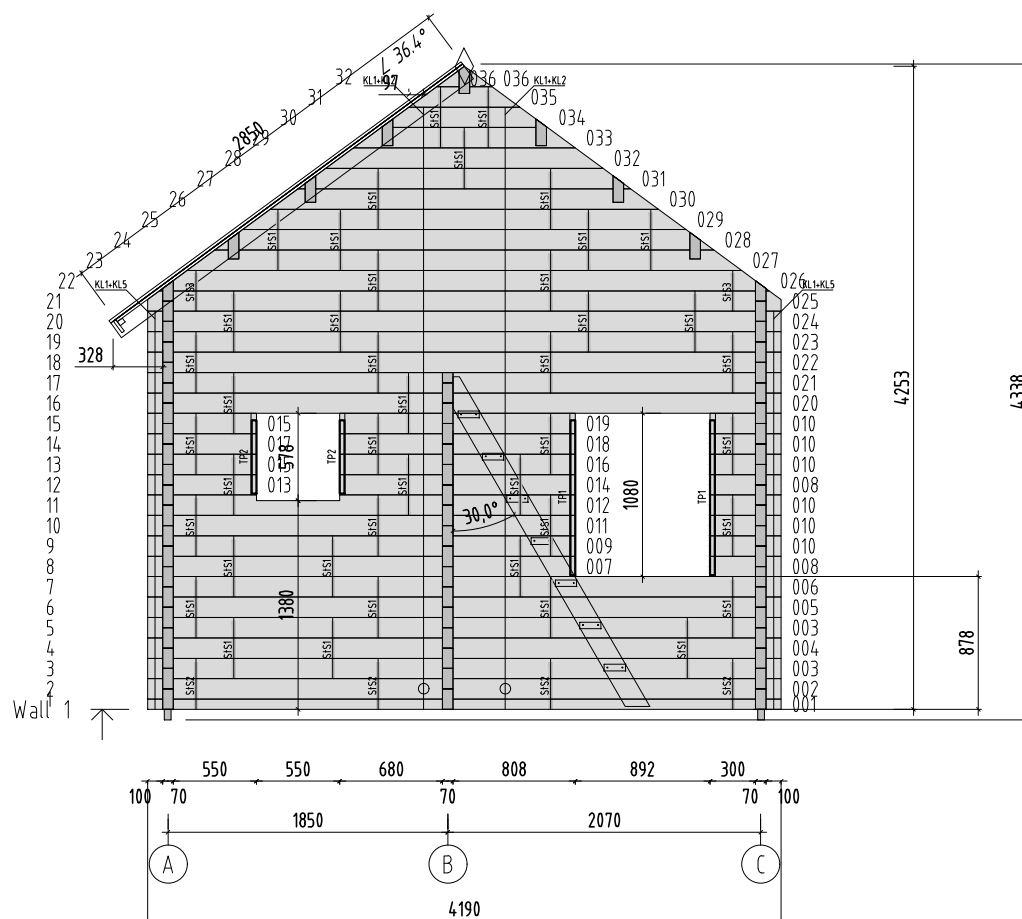

Object name PM70-4252	Drawing WALL 1		Scale 1:50
			Paper A4
Palmako LEMEKS GROUP AS Palmako Näituse 25, Tartu 50409, Estonia tel. +372 73 55 530 fax. +372 73 55 544 www.palmako.com	Customer		
	Drawn by	862	
	Date	23.09.2021	
		Log	
		File T05247.dwg	Page 5

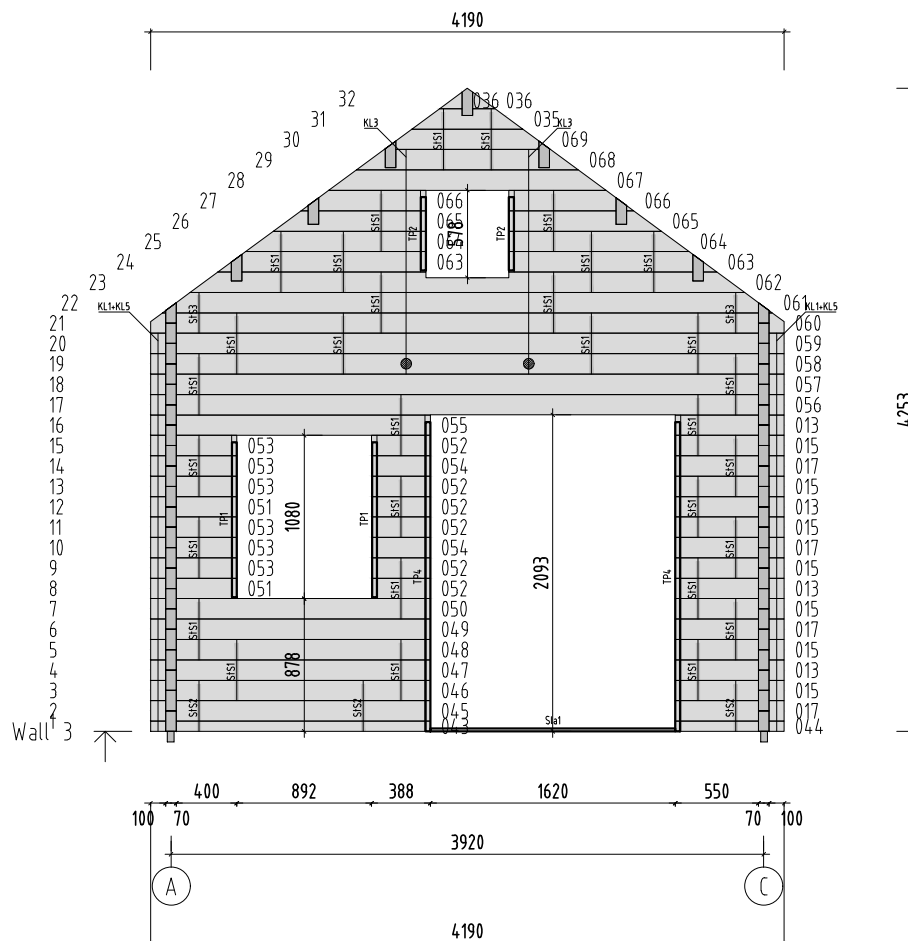

Object name PM70-4252	Drawing WALL 3	Scale 1:50	
		Paper A4	
Palmako AS Palmako Näituse 25, Tartu 50409, Estonia tel. +372 73 55 530 fax. +372 73 55 544 www.palmako.com	Customer		Log
	Drawn by	862	
	Date	23.09.2021	File T05247.dwg
			Page 7

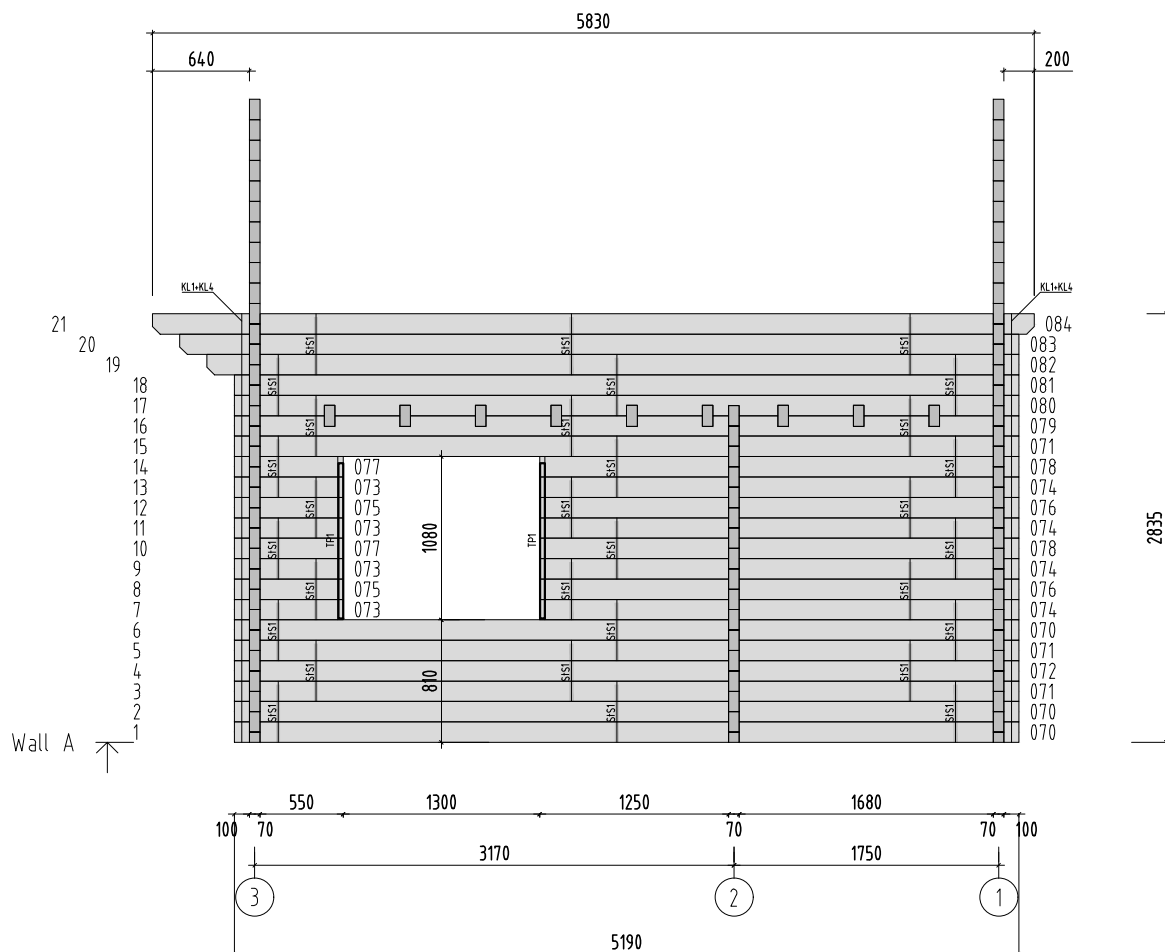

Object name
PM70-4252

Drawing
WALL A

Scale 1:50
Paper A4


Palmako
LEMEKS GROUP

AS Palmako
Näituse 25, Tartu 50409, Estonia
tel. +372 73 55 530
fax. +372 73 55 544
www.palmako.com

Customer		Log
Drawn by	862	
Date	23.09.2021	File T05247.dwg



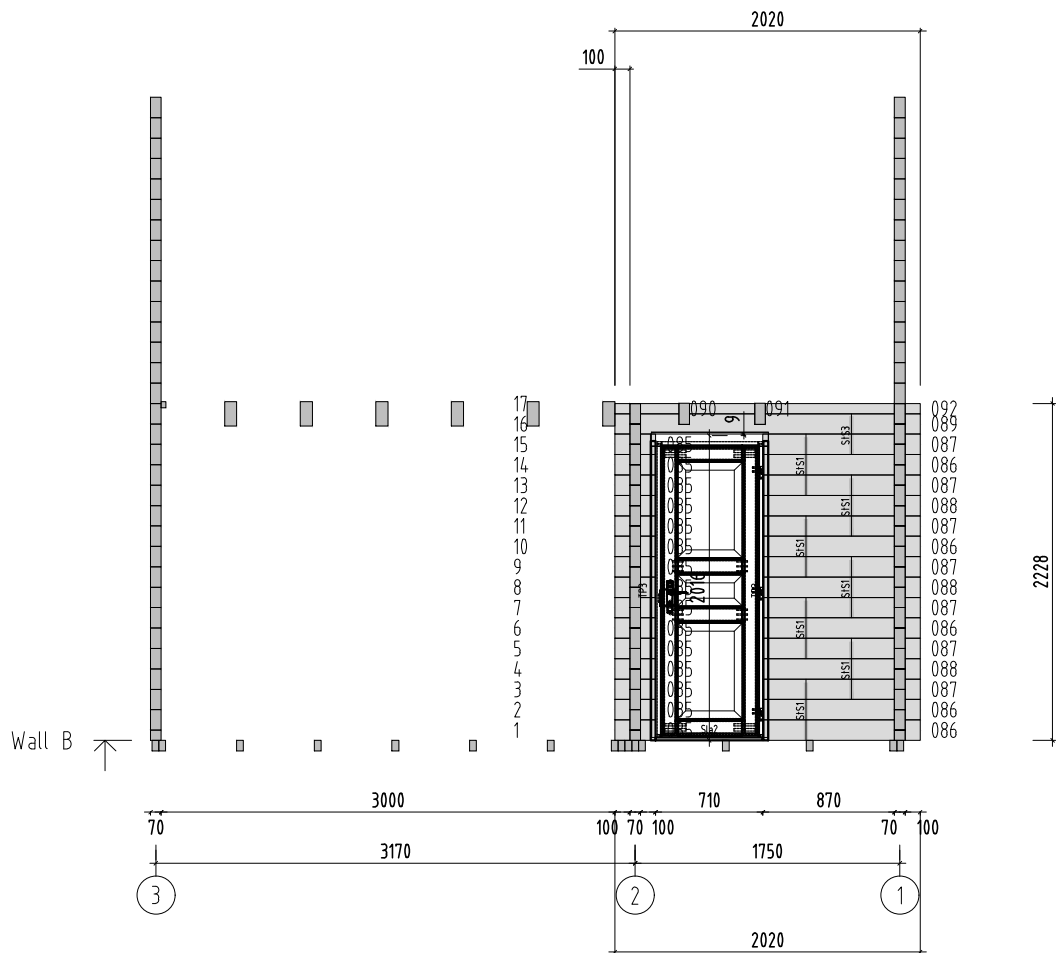Page 2



Object name
PM70-4252

Drawing
WALL B

Scale 1:50
Paper A4


Palmako
LEMEKS GROUP

AS Palmako
Näituse 25, Tartu 50409, Estonia
tel. +372 73 55 530
fax. +372 73 55 544
www.palmako.com

Customer		Log
Drawn by	862	
Date	23.09.2021	File T05247.dwg



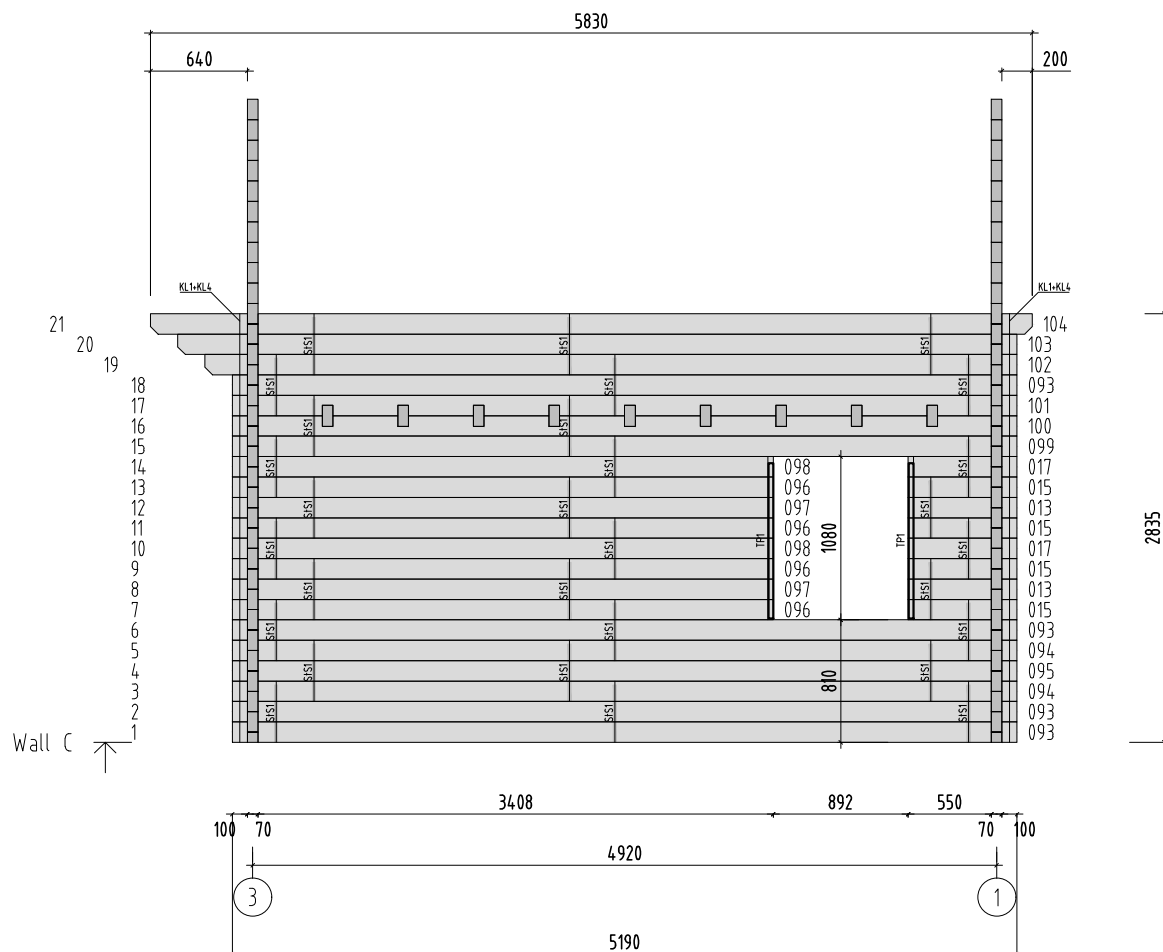Page 3



Object name
PM70-4252

Drawing
WALL C

Scale 1:50
Paper A4










Palmako
LEMEKS GROUP







AS Palmako
Näituse 25, Tartu 50409, Estonia
tel. +372 73 55 530
fax. +372 73 55 544
www.palmako.com

Customer		Log
Drawn by	862	
Date	23.09.2021	File T05247.dwg



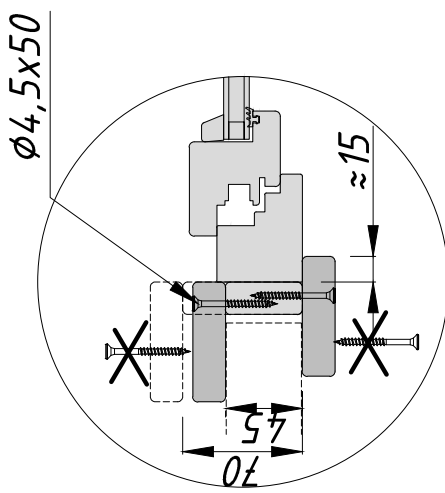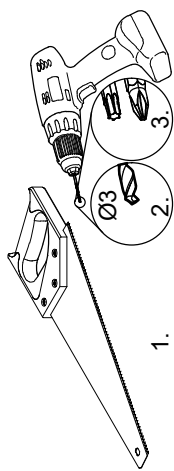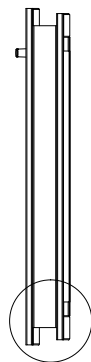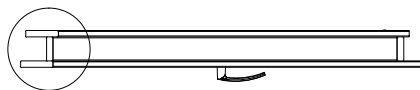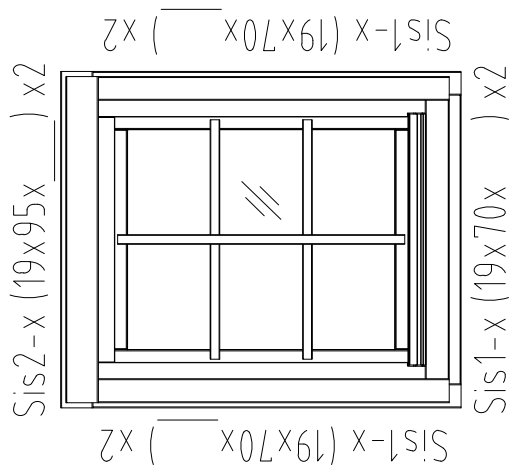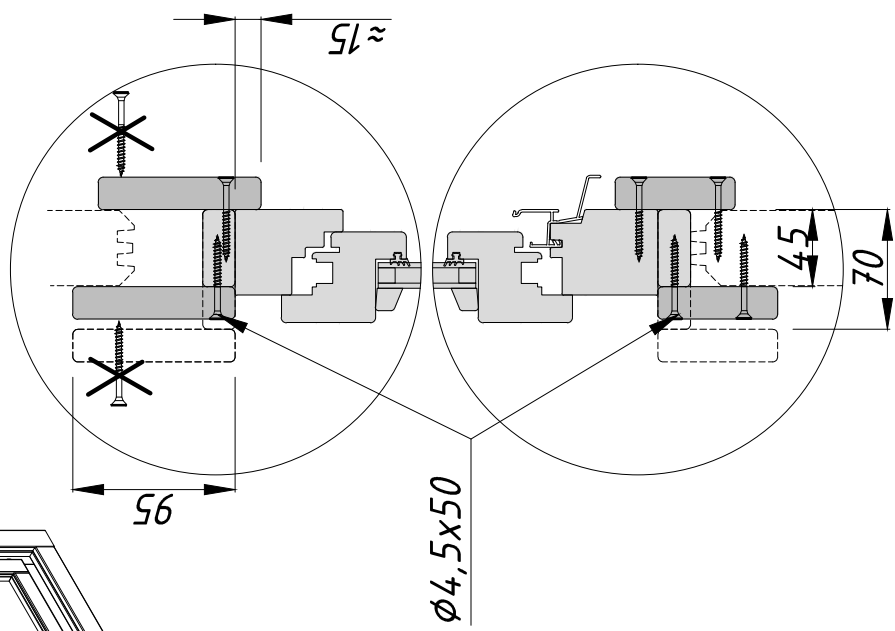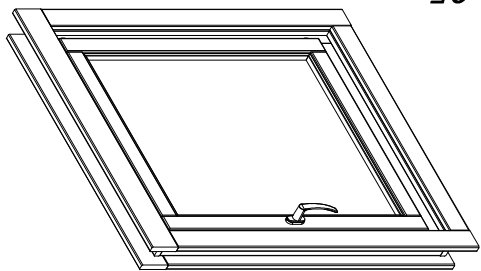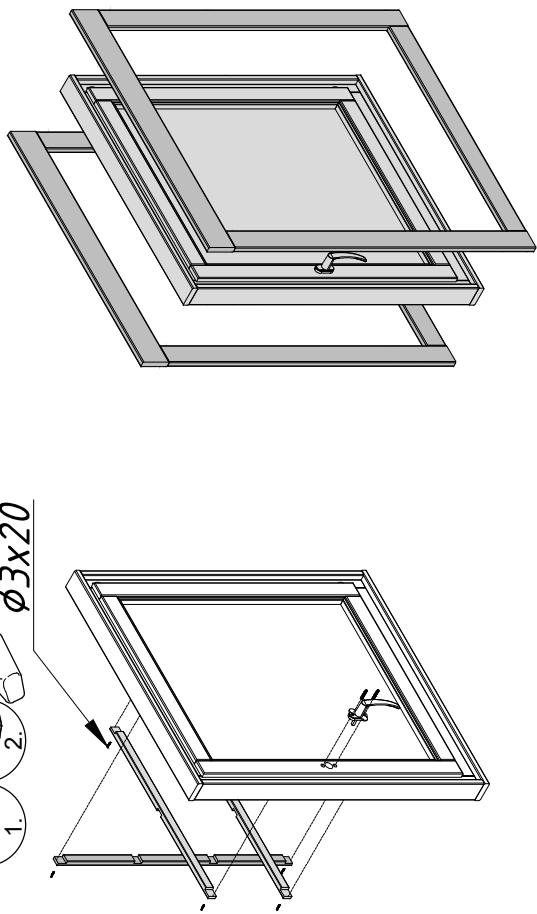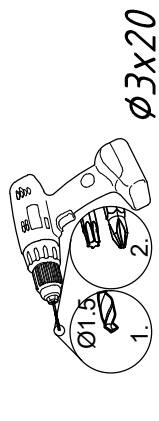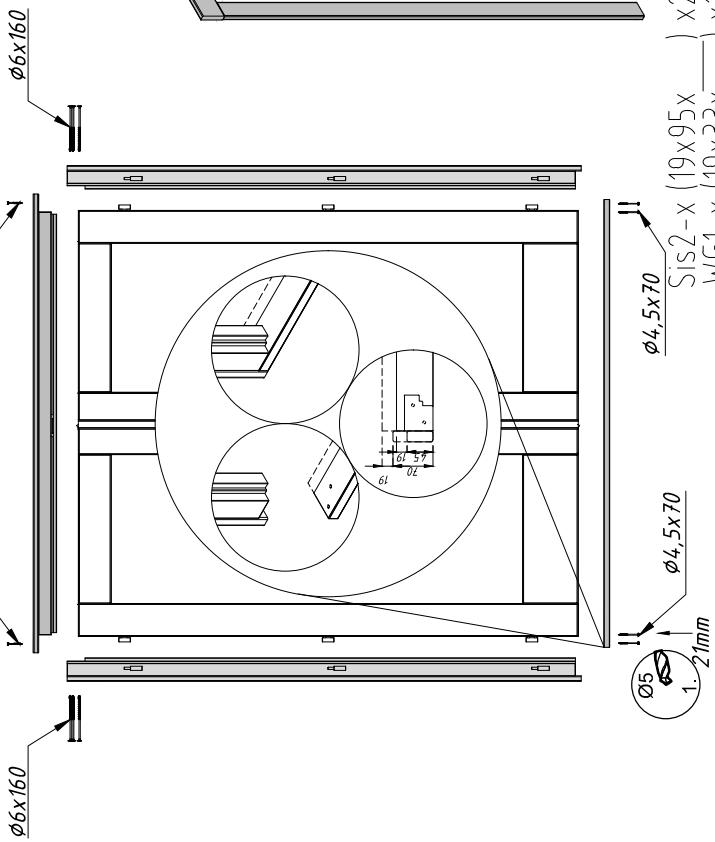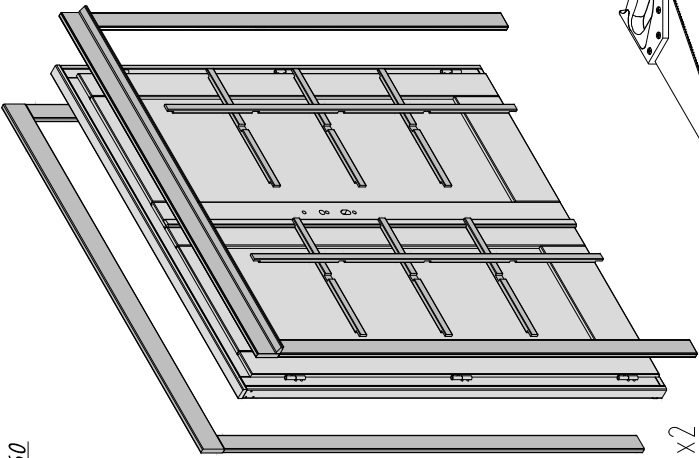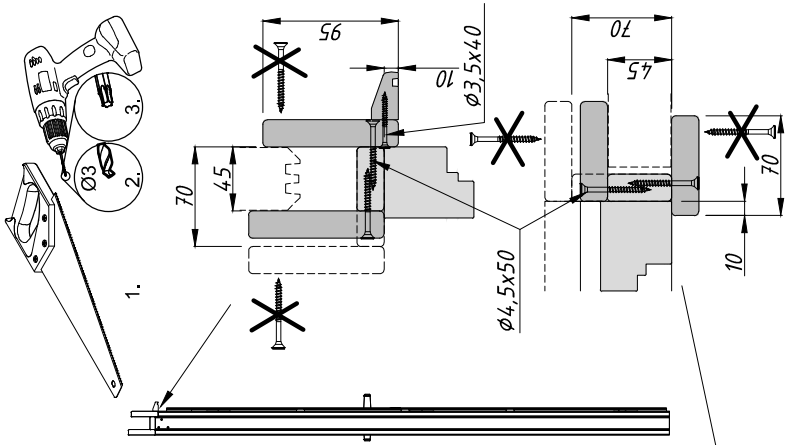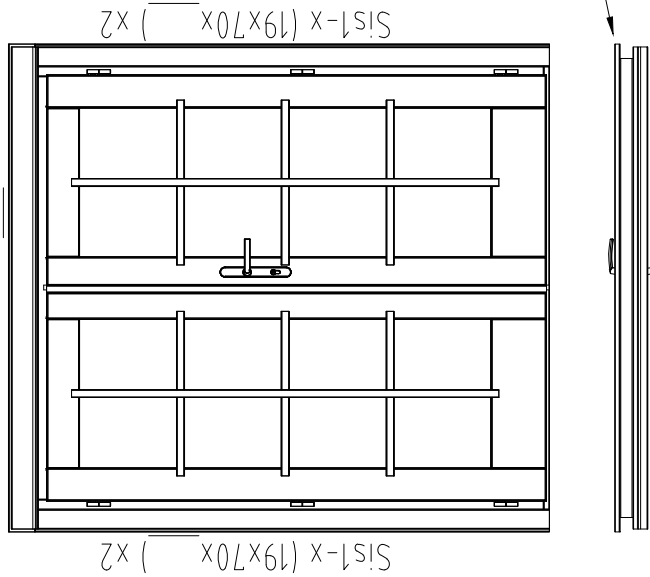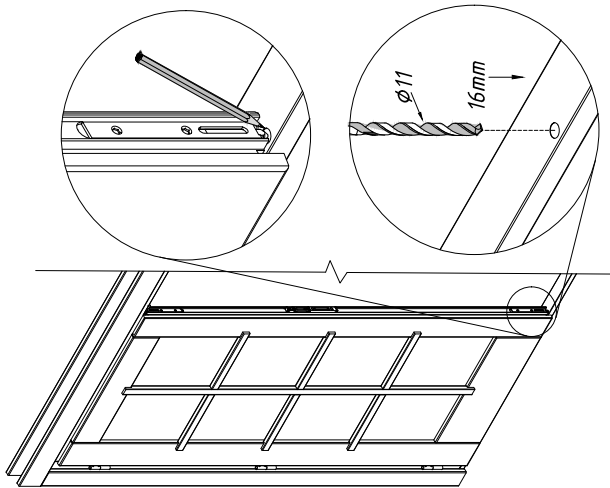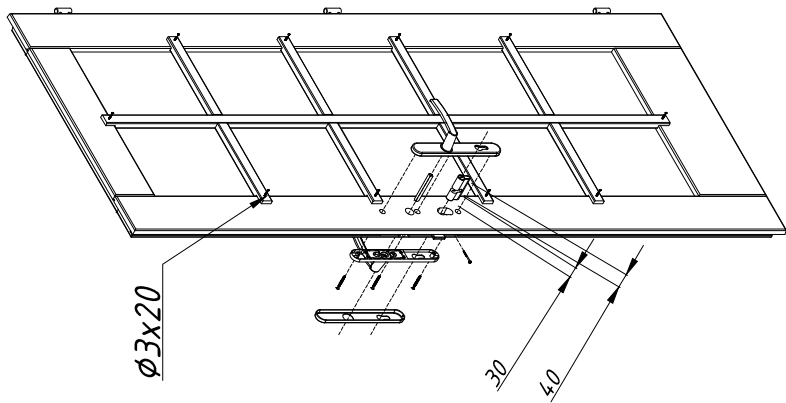Page 4





Sis2-x (19x95x) x2
WG1-x (19x33x) x1

$\phi 4,5 \times 70$
 $\phi 5$
21mm

Sis1-x (19x70x) x2

Sis1-x (19x70x) x2

